


**ABRIGO PARA PASSAGEIROS**




**LOCALIZAÇÃO**  
SEM ESCALA  
Fonte: Google Earth





**IMPLANTAÇÃO**  
SEM ESCALA

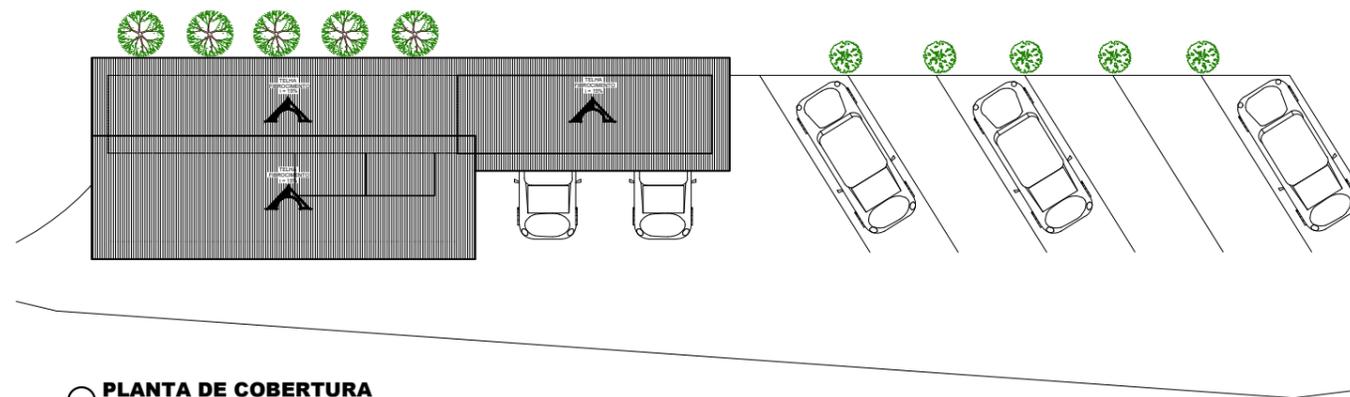


**PLANTA DE COBERTURA**  
ESCALA 1/200

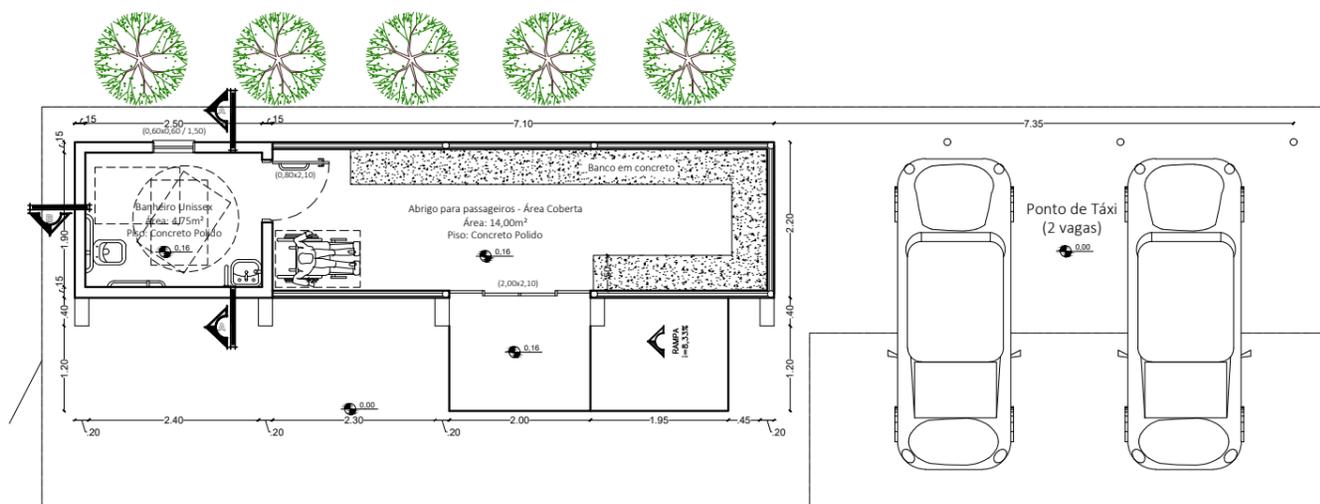

**PLANTA BAIXA**  
ESCALA 1/100

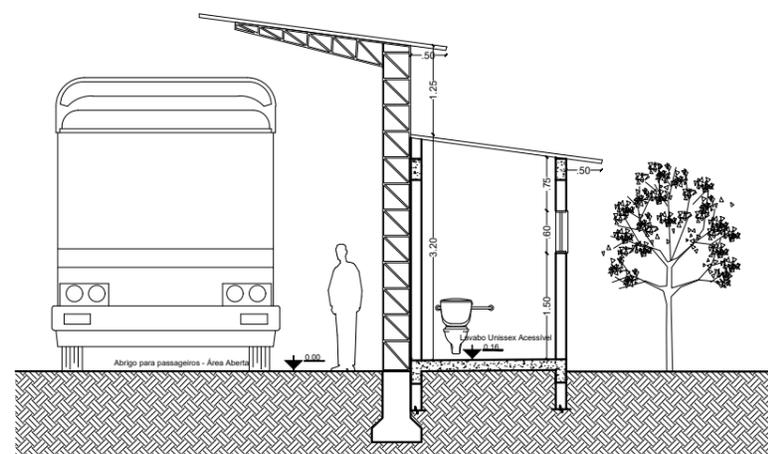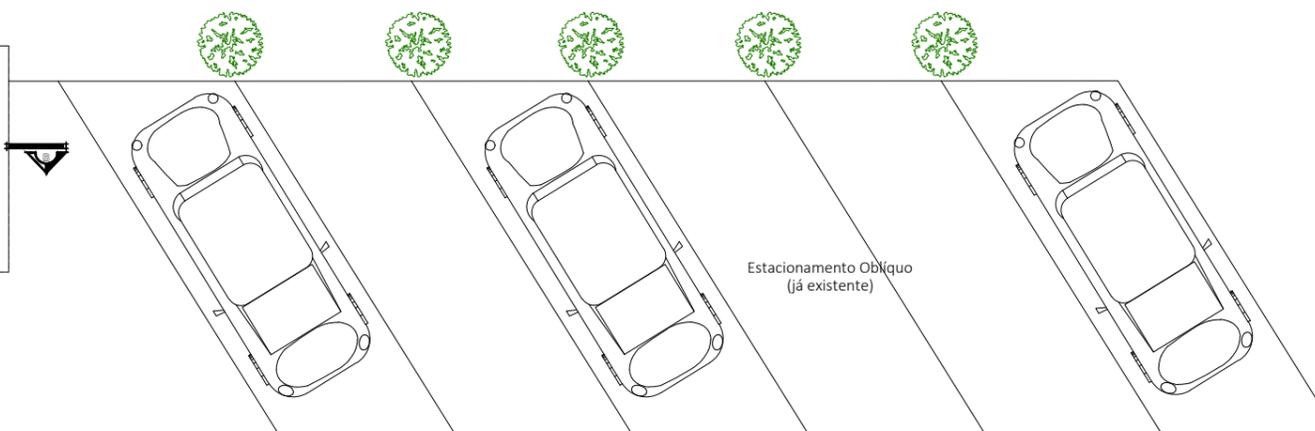

**CORTE AA**  
ESCALA 1/100

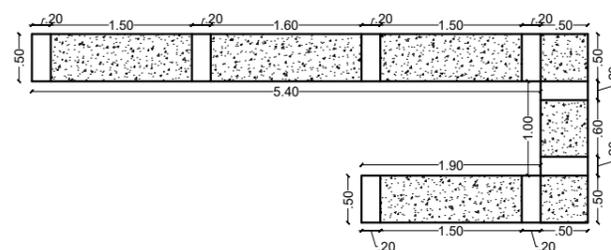

**DETALHAMENTO BANCO DE CONCRETO**  
ESCALA 1/75

Cliente:	Resp. Técnico:
<b>PREFEITURA MUNICIPAL DE GAURAMA</b>	
Obra:	<b>ABRIGO PARA PASSAGEIROS</b>
Conteúdo:	<b>LOCALIZAÇÃO    PLANTA BAIXA    DETALHAMENTO</b>
	<b>IMPLANTAÇÃO    CORTE AA</b>
Localização do projeto: <b>RUA JOSÉ BONIFÁCIO, CENTRO - GAURAMA/RS</b>	

Tipo: **ARQUITETÔNICO**  
Escala: **INDICADA**  
Área: **57,58 m²**  
Data: **18/09/2018**  
Desenvolvedor: **Projetta Eng e Arq.**  
Prancha:

**A-01**