


Perfil Rua Olívio Sacomori

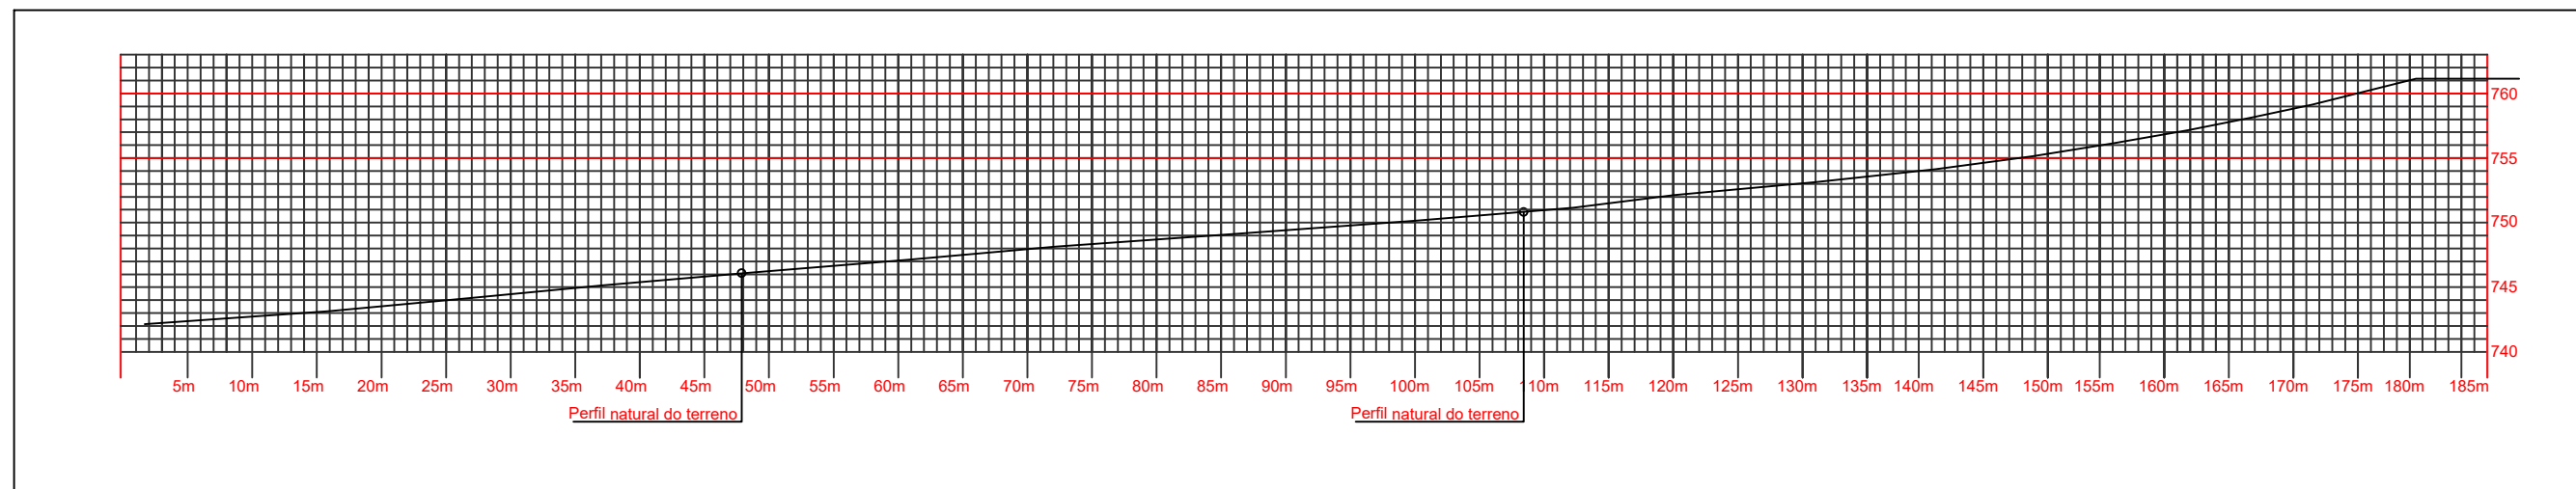

PROJETO ARQUITETONICO

PROPRIETÁRIO:	PREFEITURA MUNICIPAL DE GAURAMA	PRANCHA N°	02/04
SECRETARIA:	SECRETARIA MUNICIPAL DE OBRAS PUBLICAS E TRANSITO	DESENHO	RAFAEL
OBRA:	ASFALTO	ESCALA	S/ESC
LOCAL:	RUA MIECESLAU T. RAJEWSKI; RUA OLIVIO SACOMORI RUA GUAPORÉ. GAURAMA, RS	DATA	JANEIRO 2020
DISCRIMINAÇÃO:	PROJETO ALTIMÉTRICO		

PROPRIETÁRIO:

PREFEITURA MUNICIPAL DE GAURAMA

RESPONSÁVEL TÉCNICO:

RAFAEL GIACOMINI BERGAMIN
ENG CIVIL – CREA N° 134468