


**Perfil Rua José Bonifácio**

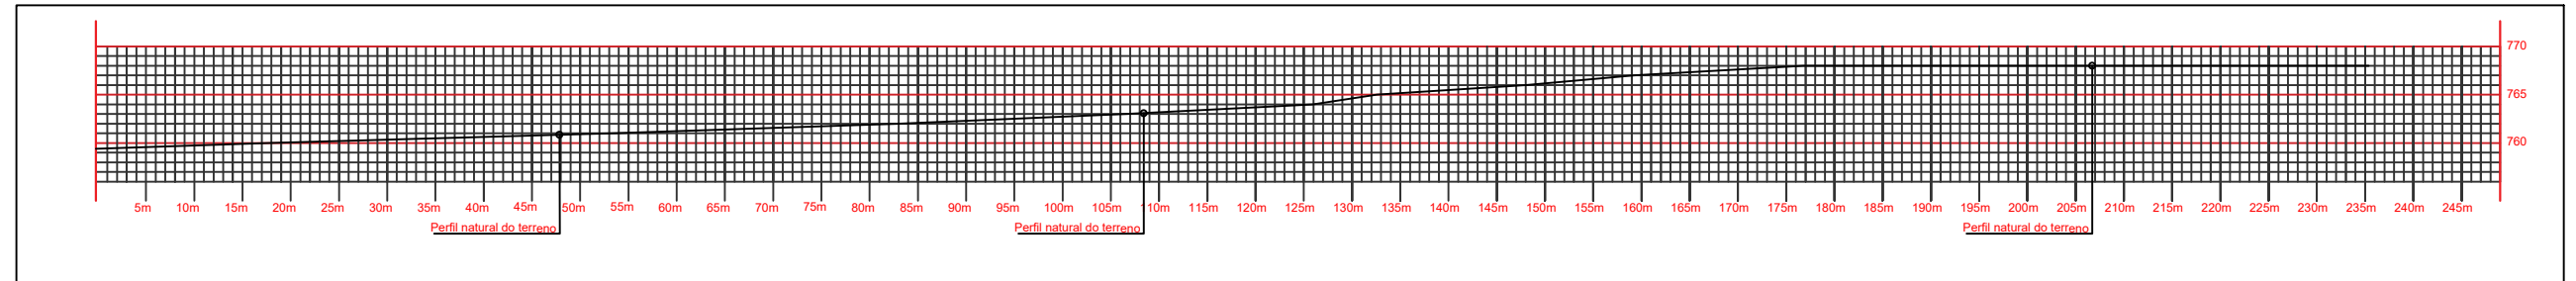

**PROJETO ARQUITETONICO**

PROPRIETÁRIO:	PREFEITURA MUNICIPAL DE GAURAMA	PRANCHA N°	02/02
SECRETARIA:	SECRETARIA MUNICIPAL DE OBRAS PUBLICAS E TRANSITO	DESENHO	
OBRA:	ASFALTO	ESCALA	S/ESC
LOCAL:	RUA JOSÉ BONIFÁCIO GAURAMA, RS	DATA	JANEIRO 2020
DISCRIMINAÇÃO:	PROJETO ALTIMÉTRICO		

PROPRIETÁRIO:

\_\_\_\_\_  
PREFEITURA MUNICIPAL DE GAURAMA

RESPONSÁVEL TÉCNICO:

\_\_\_\_\_  
RAFAEL GIACOMINI BERGAMIN  
ENG CIVIL – CREA N° 134468