


ÁREA: 5.546,02 M²

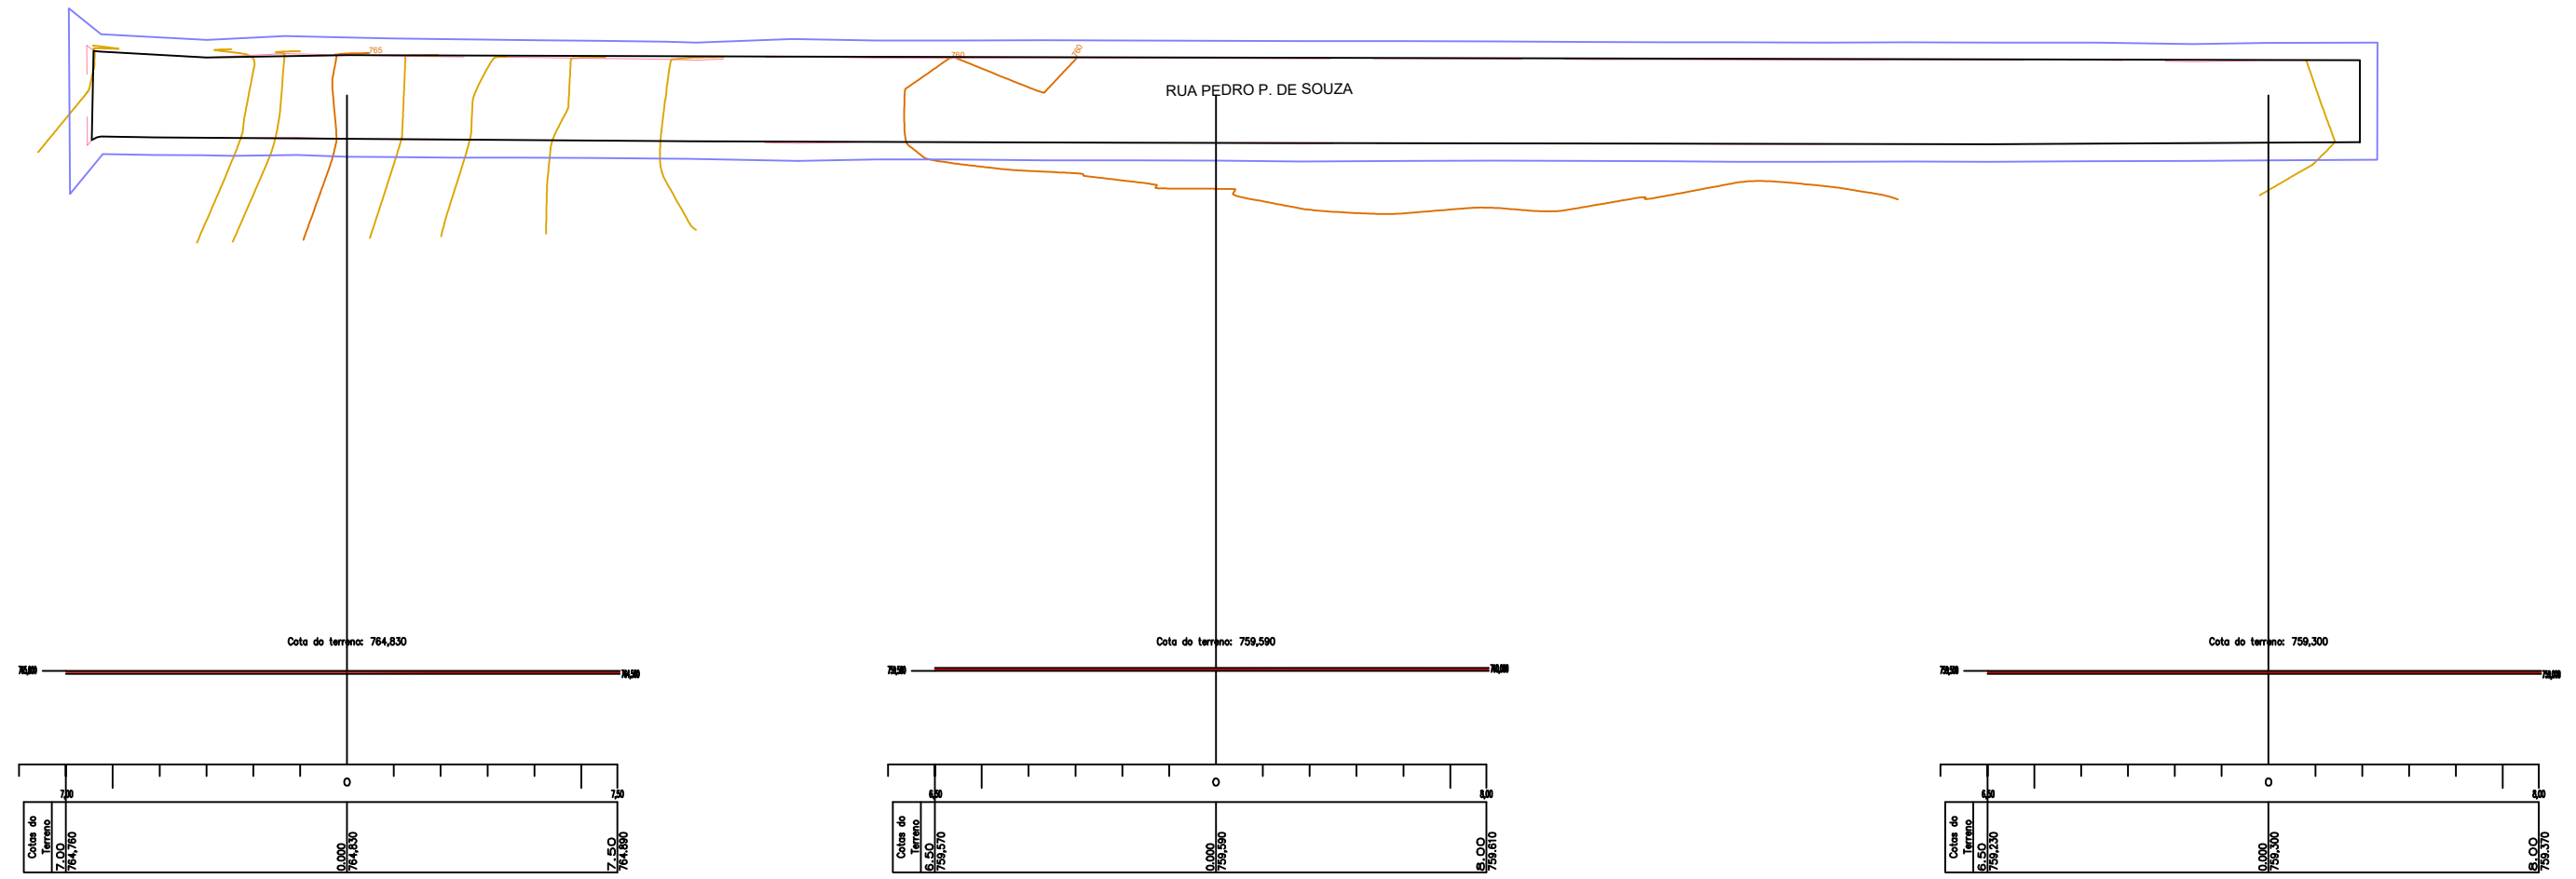

PROJETO ARQUITETONICO

PROPRIETÁRIO:	PREFEITURA MUNICIPAL DE GAURAMA	PRANCHA N°	01/02
SECRETARIA:	SECRETARIA MUNICIPAL DE OBRAS PUBLICAS E TRANSITO	DESENHO	
OBRA:	ASFALTO	ESCALA	S/ESC
LOCAL:	RUA PEDRO P. DE SOUZA GAURAMA, RS	DATA	JANEIRO 2020
DISCRIMINAÇÃO:	LOCALIZAÇÃO		

PROPRIETÁRIO:

PREFEITURA MUNICIPAL DE GAURAMA

RESPONSÁVEL TÉCNICO:

RAFAEL GIACOMINI BERGAMIN
ENG CIVIL - CREA N° 134468