


Perfil Rua Pedro P. de Souza

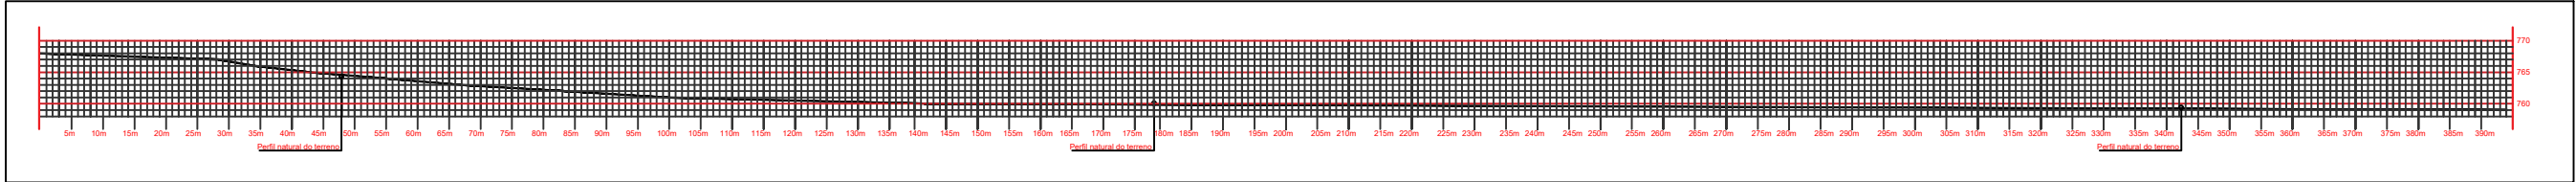

PROJETO ARQUITETONICO

PROPRIETÁRIO:	PREFEITURA MUNICIPAL DE GAURAMA	PRANCHA N°
SECRETARIA:	SECRETARIA MUNICIPAL DE OBRAS PUBLICAS E TRANSITO	02/02
OBRA:	ASFALTO	DESENHO RAFAEL
LOCAL:	RUA PEDRO P. DE SOUZA GAURAMA, RS	ESCALA S/ESC
DISCRIMINAÇÃO:	PROJETO ALTIMÉTRICO	DATA JANEIRO 2020

PROPRIETÁRIO:

PREFEITURA MUNICIPAL DE GAURAMA

RESPONSÁVEL TÉCNICO:

RAFAEL GIACOMINI BERGAMIN
ENG CIVIL – CREA N° 134468