


ÁREA: 1.344,20 M²

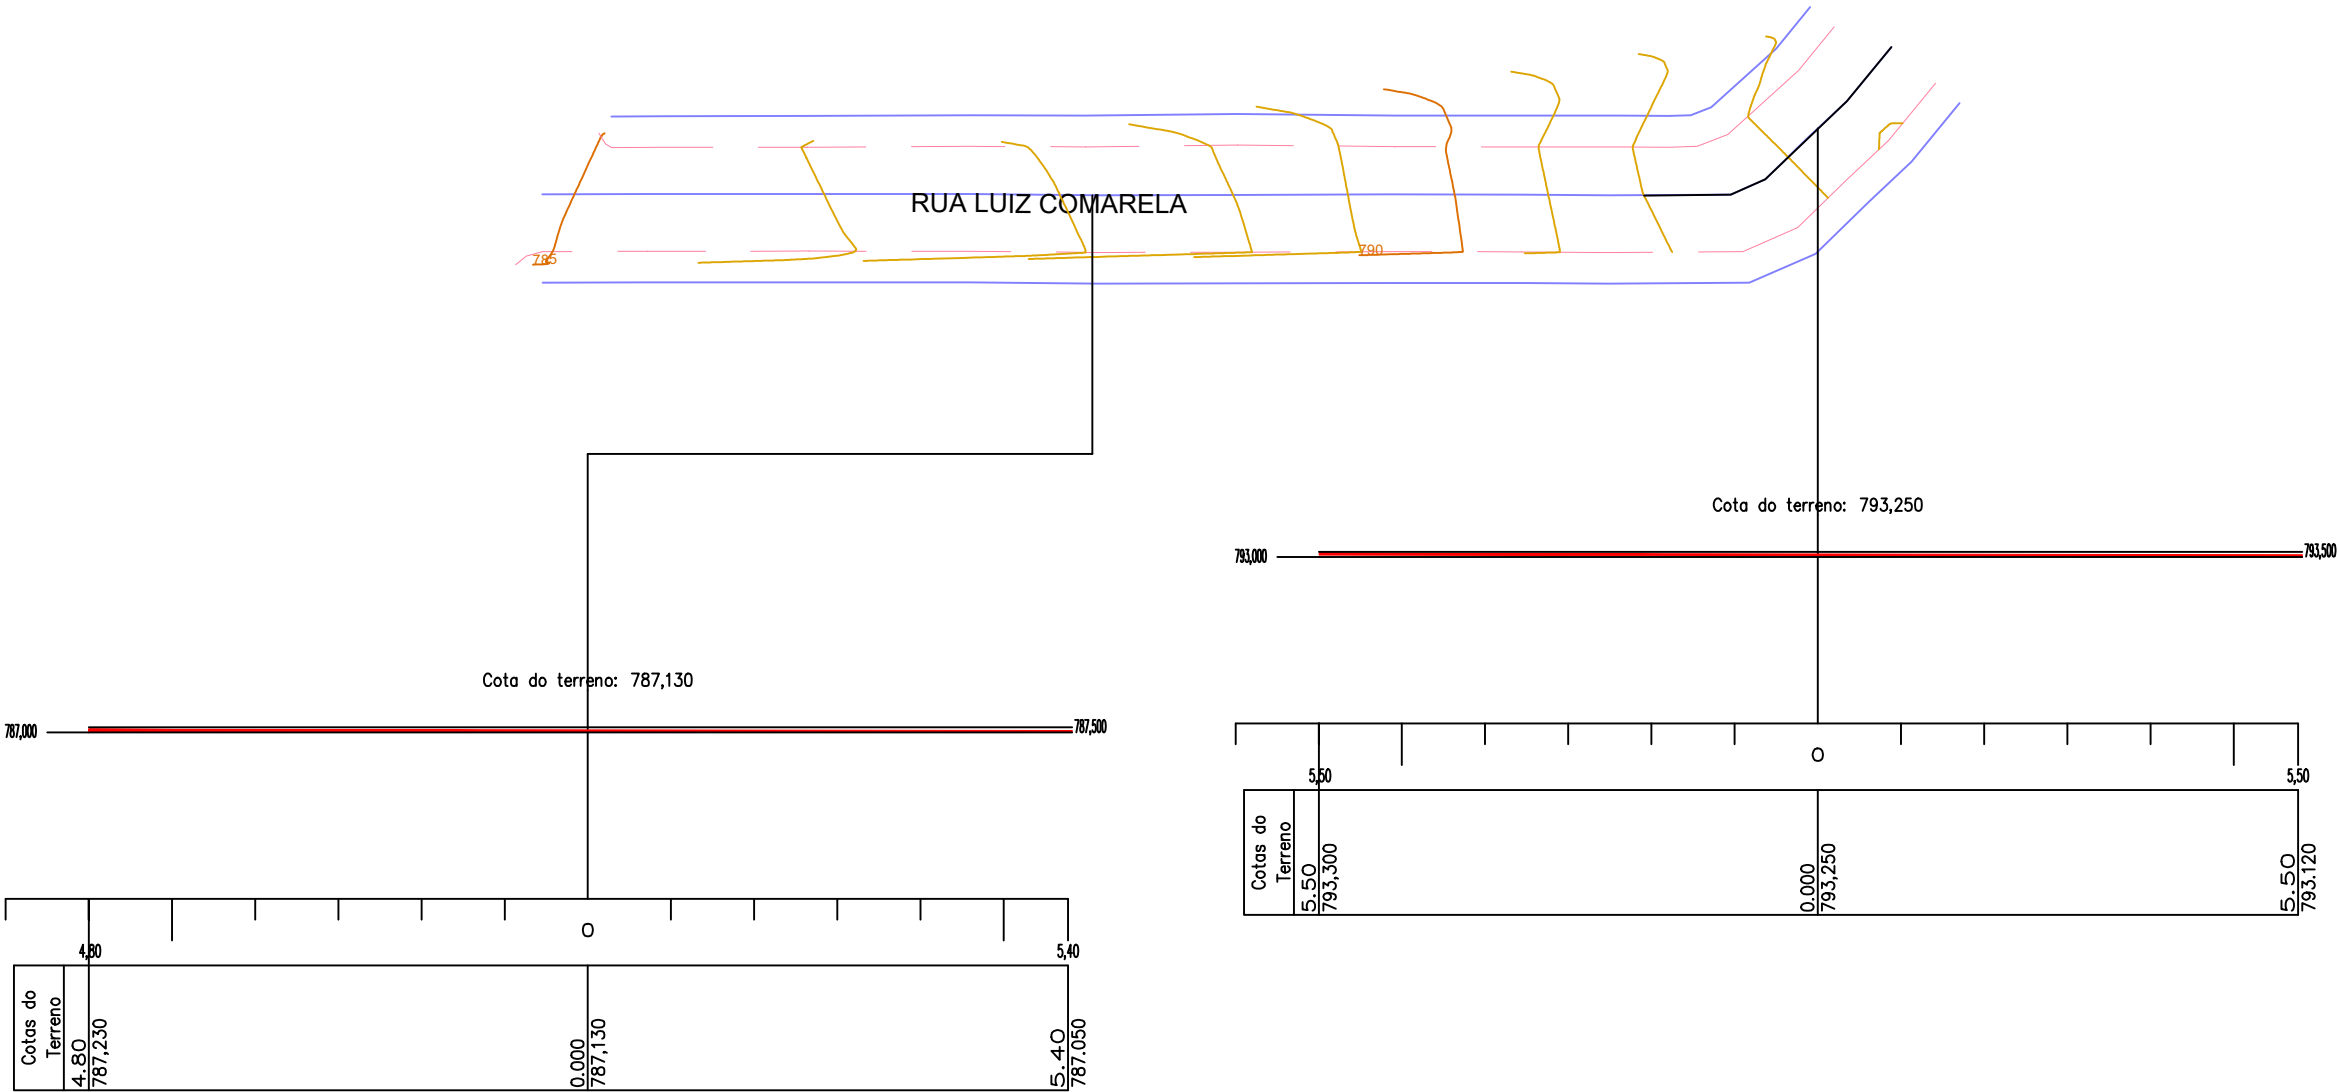

PROJETO ARQUITETONICO		
PROPRIETÁRIO:	PREFEITURA MUNICIPAL DE GAURAMA	PRANCHA N°
SECRETARIA:	SECRETARIA MUNICIPAL DE OBRAS PUBLICAS E TRANSITO	01/02
OBRA:	ASFALTO	DESENHO RAFAEL
LOCAL:	RUA LUIZ COMARELA GAURAMA, RS	ESCALA S/ESC
DISCRIMINAÇÃO:	LOCALIZAÇÃO	DATA JANEIRO 2020
PROPRIETÁRIO:		RESPONSÁVEL TÉCNICO:
PREFEITURA MUNICIPAL DE GAURAMA		RAFAEL GIACOMINI BERGAMIN ENG CIVIL – CREA N° 134468