


Perfil Rua Pedro Gelhen

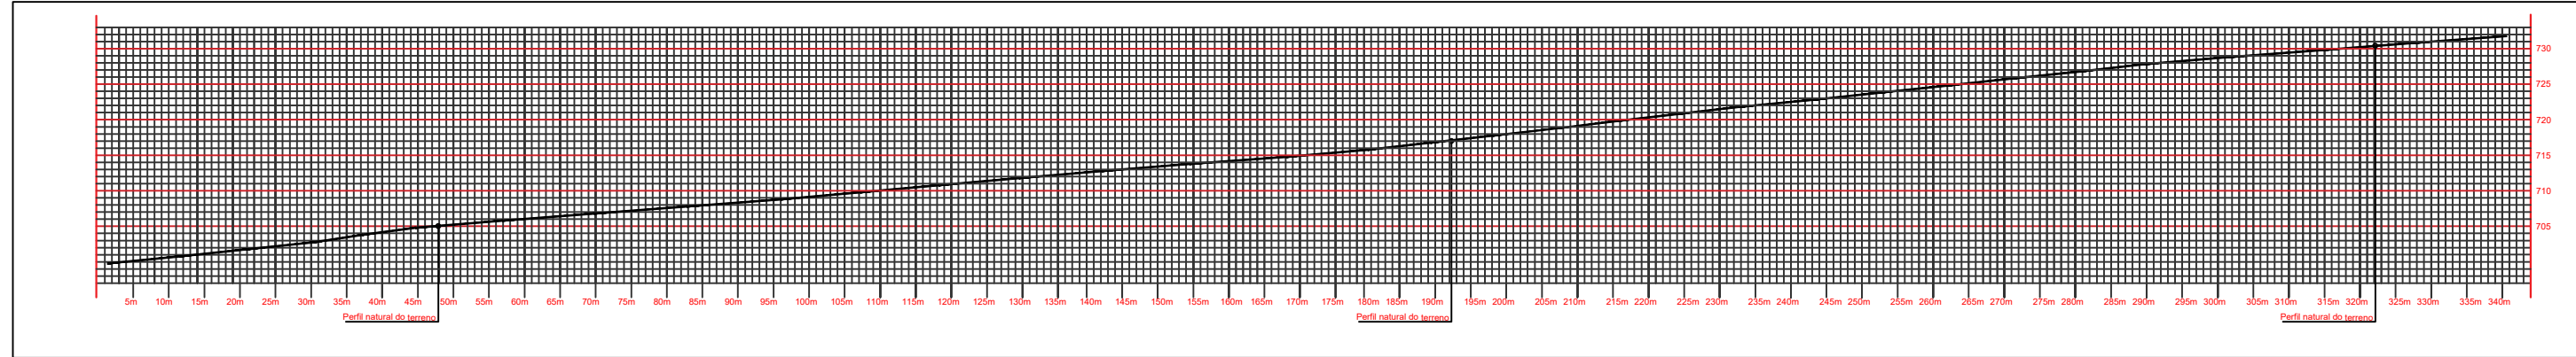

<div style="border: 1px solid black; padding: 5px; display: inline-block;"> <h2 style="margin: 0;">PROJETO ARQUITETONICO</h2> </div>		
PROPRIETÁRIO:	PREFEITURA MUNICIPAL DE GAURAMA	PRANCHA N°
SECRETARIA:	SECRETARIA MUNICIPAL DE OBRAS PUBLICAS E TRANSITO	02/04
OBRA:	ASFALTO	DESENHO RAFAEL
LOCAL:	RUA PEDRO GELHEN GAURAMA, RS	ESCALA S/ESC
DISCRIMINAÇÃO:	PROJETO ALTIMÉTRICO	DATA JANEIRO 2020
PROPRIETÁRIO: <p style="text-align: center;">_____ PREFEITURA MUNICIPAL DE GAURAMA</p>	RESPONSÁVEL TÉCNICO: <p style="text-align: center;">_____ RAFAEL GIACOMINI BERGAMIN ENG CIVIL – CREA N° 134468</p>	