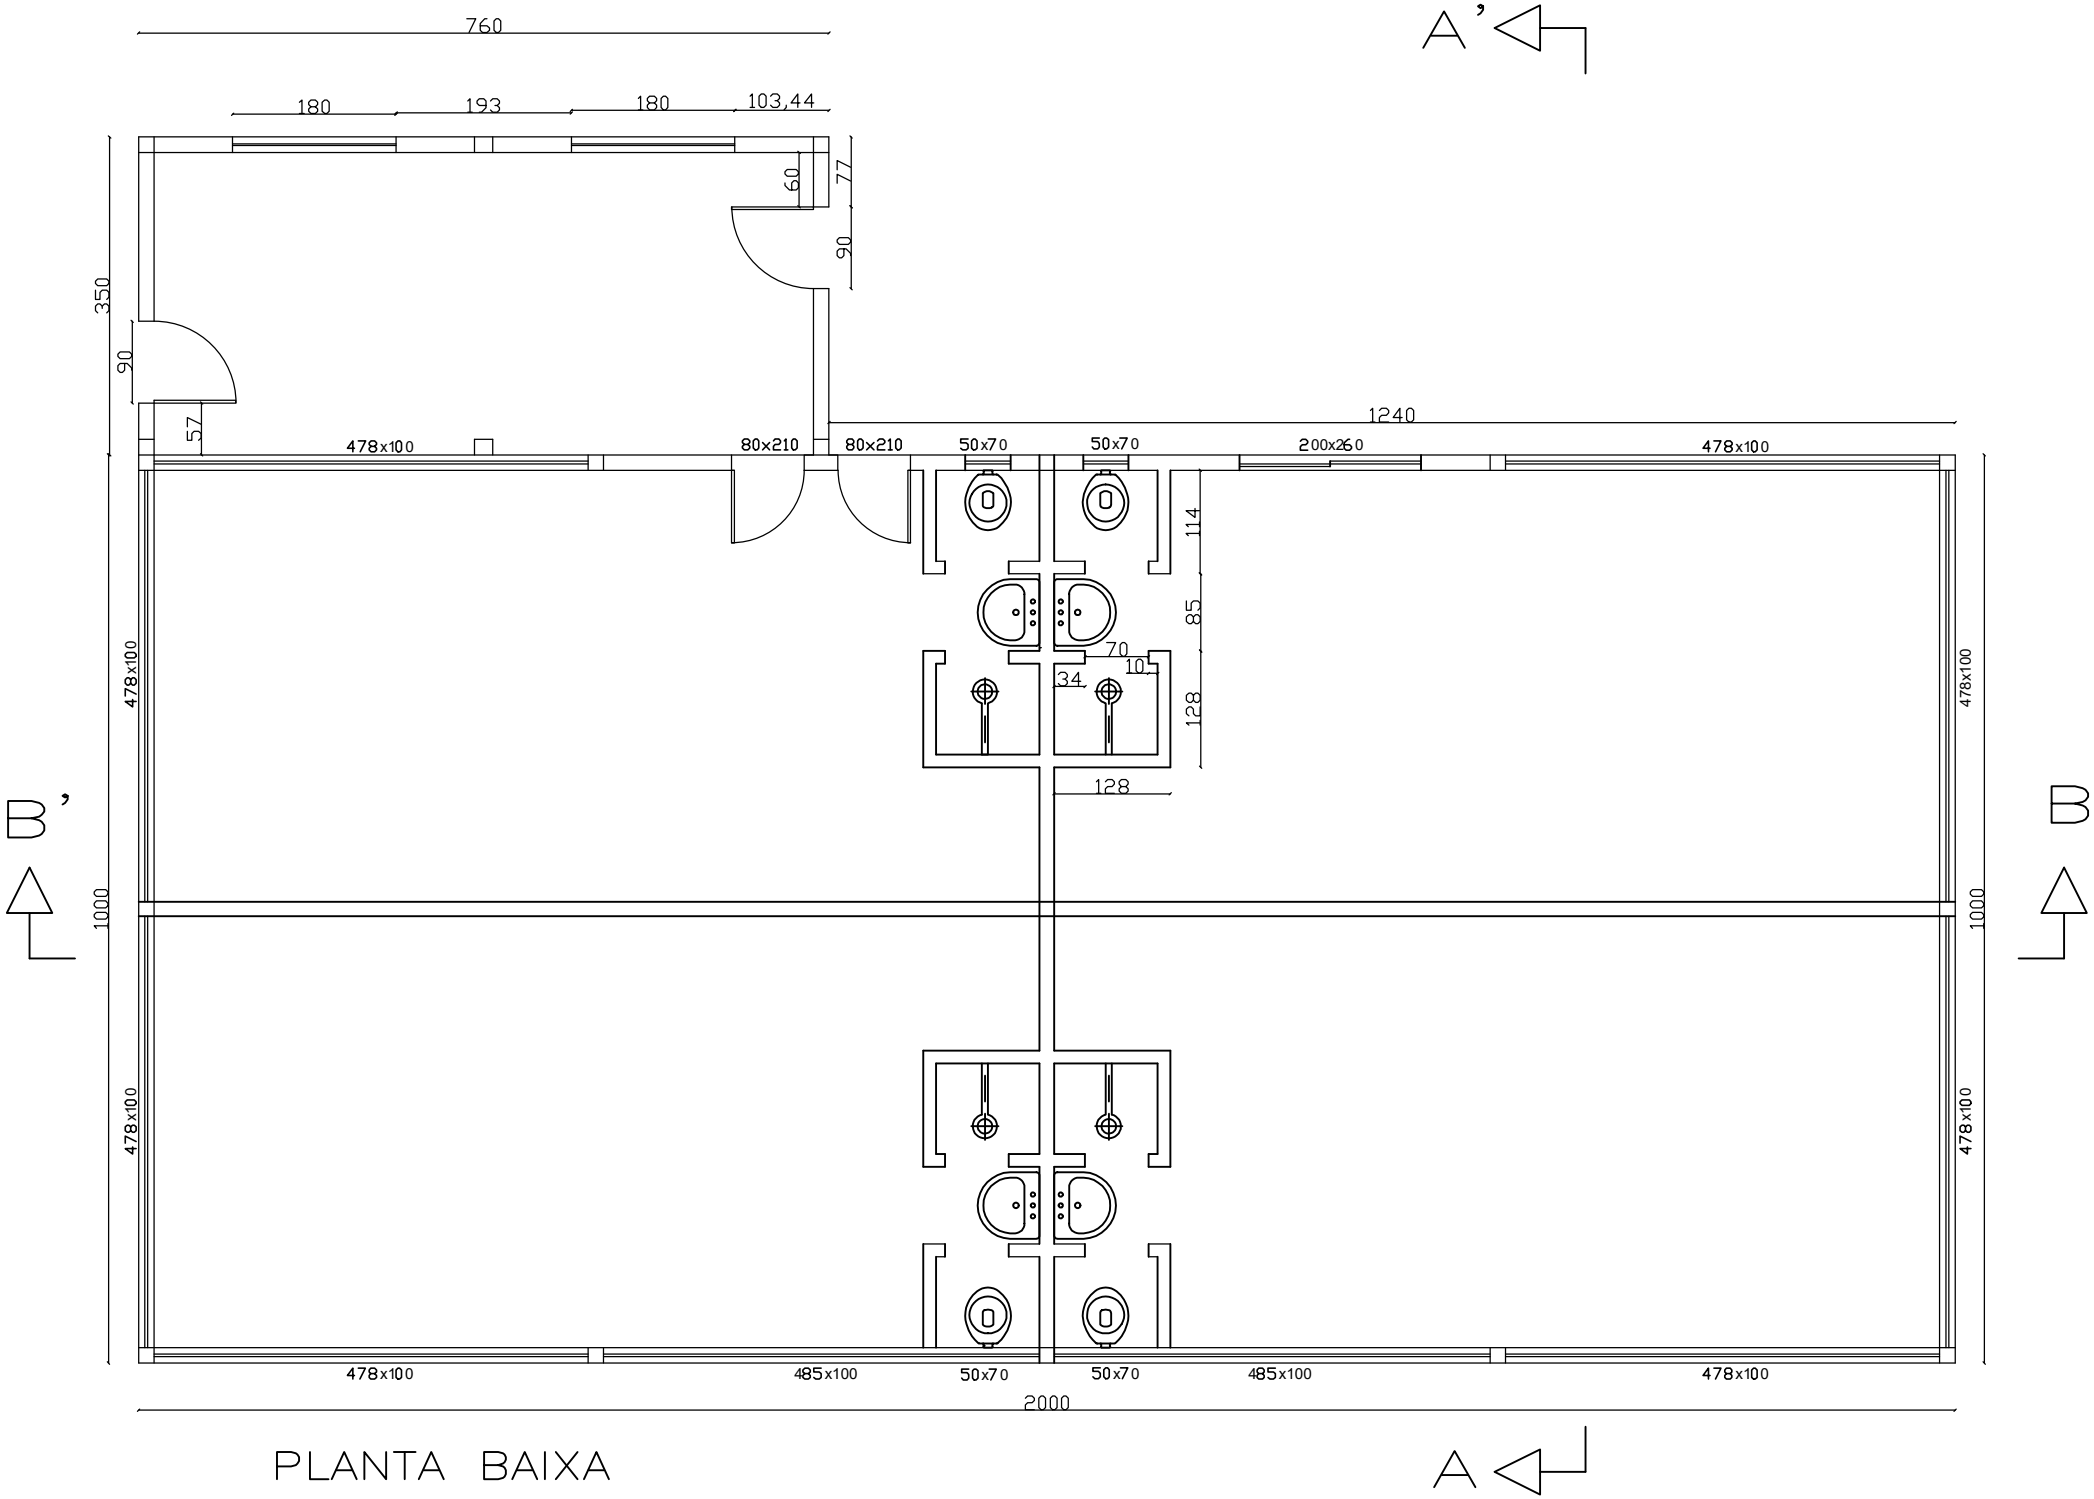

PLANTA BAIXA