



Corte BB Esc.: 1/75

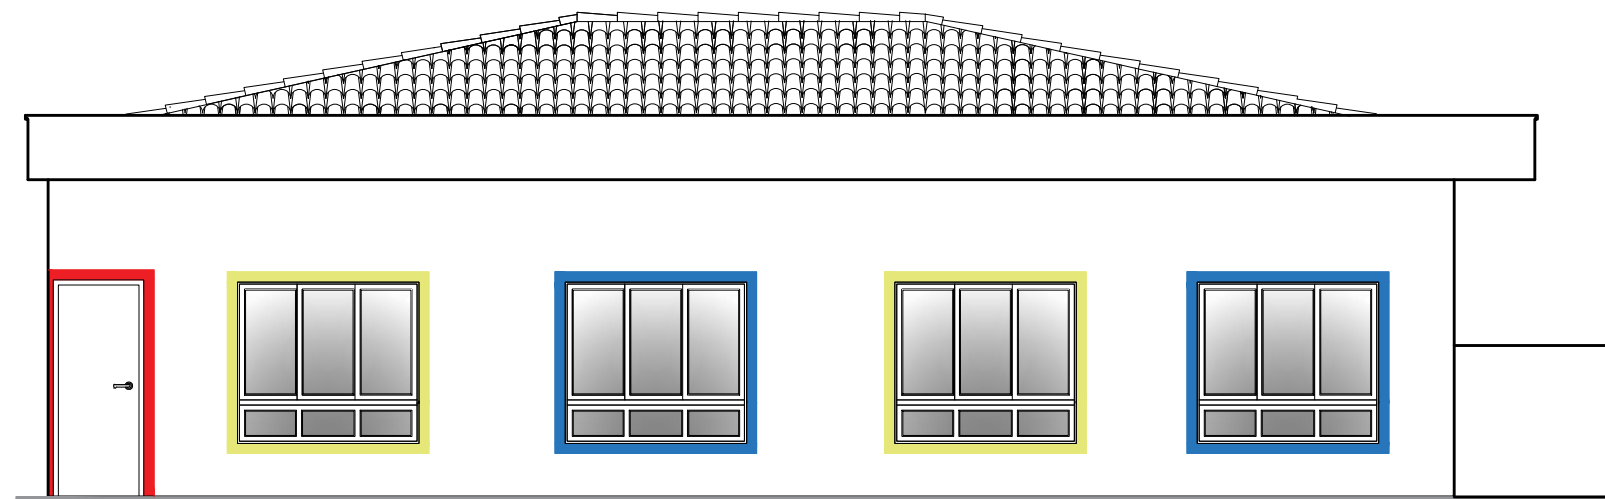

Fachada Lateral Esc.: 1/75

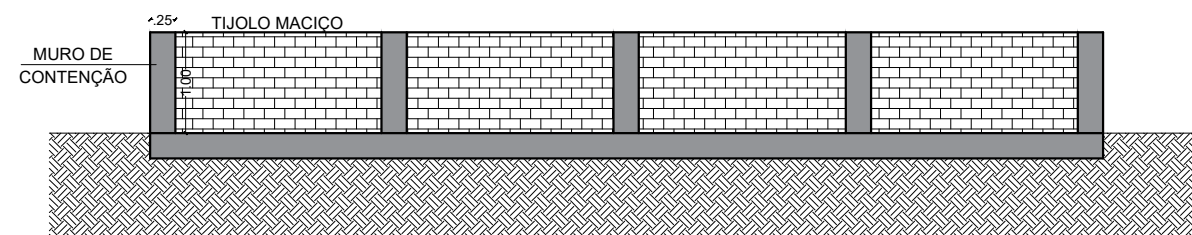

Muro em tijolos maciços Esc.: 1/75

Proprietário:	Responsável Técnico:
<b>PREFEITURA MUNICIPAL DE GAURAMA</b>	<b>PROJETTA ENG. E ARQ. DE CEZARO &amp; LANGOSKI LTDA.</b>
Secretaria:	
<b>SECRETARIA MUNICIPAL DE OBRAS PÚBLICAS</b>	
Obra:	
<b>AMPLIAÇÃO CRECHE MUNICIPAL CRIANÇA FELIZ</b>	
Conteúdo:	
<b>CORTE BB, FACHADA LATERAL, DETALHE MURO DE CONTENÇÃO</b>	
Localização do projeto:	
<b>RUA PEDRO BEVILAQUA - GAURAMA / RS</b>	

Tipo:	<b>ARQUITETÔNICO</b>
Escala:	<b>INDICADA</b>
Área:	<b>79,74 m<sup>2</sup></b>
Data:	<b>MAIO/ 2021</b>
Prancha:	

**03/04**