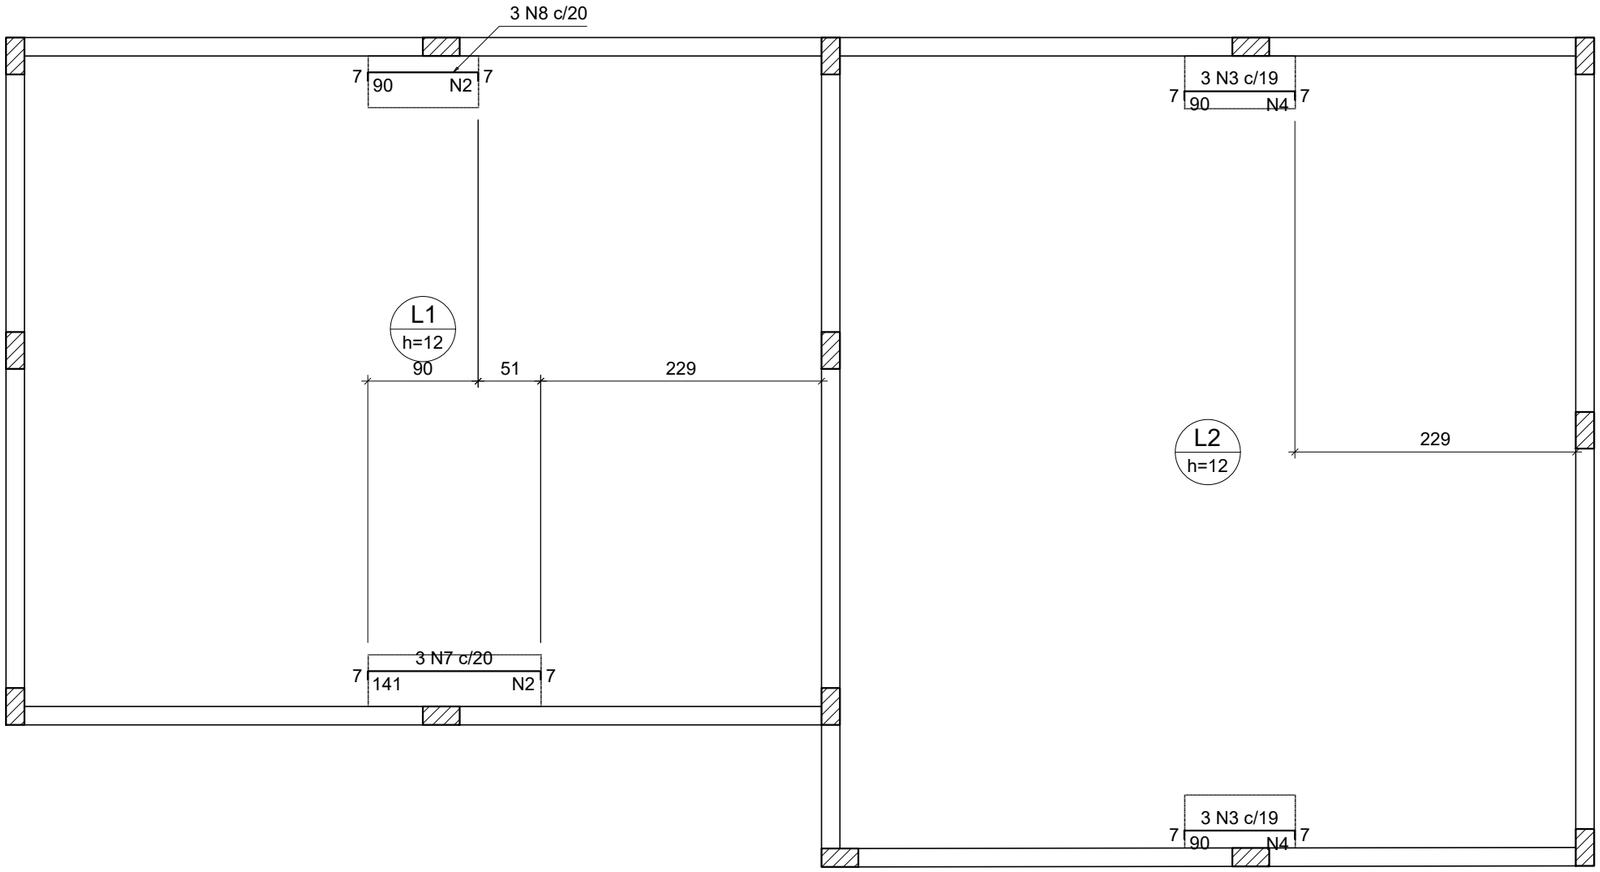

Ferros de distribuição	
Ferro	Armadura de distribuição
N7	7 N2 ø5.0 c/20 C=42
N8	5 N2 ø5.0 c/20 C=42
N3	5 N4 ø5.0 c/20 C=43
N3	5 N4 ø5.0 c/20 C=43

V6

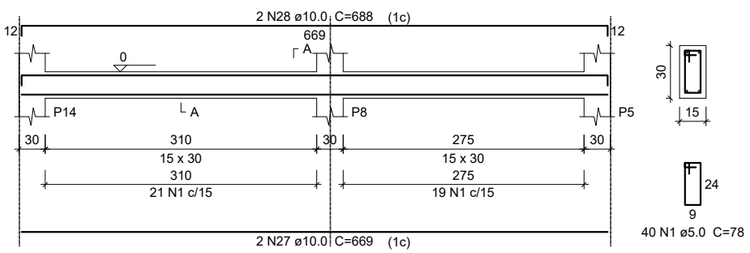

Proprietário: **PREFEITURA MUNICIPAL DE GAURAMA**	Responsável Técnico:	Tipo: ESTRUTURAL
		Escala: -
		Área: 79,74 m²
Secretaria: **SECRETARIA MUNICIPAL DE OBRAS PÚBLICAS**		Data: MAIO / 2021
Obra: **AMPLIAÇÃO CRECHE MUNICIPAL CRIANÇA FELIZ**		Prancha: 03/10
Conteúdo: **ARMAÇÃO NEGATIVA DAS LAJES DO PAV. BALDRAME EIXO X E V6**		
Localização do projeto: **RUA PEDRO BEVILAQUA - GAURAMA / RS**		

Prancha A3 - 420 x 297