


Corte Esquemático Alvenaria/ janela Esc.: 1/20

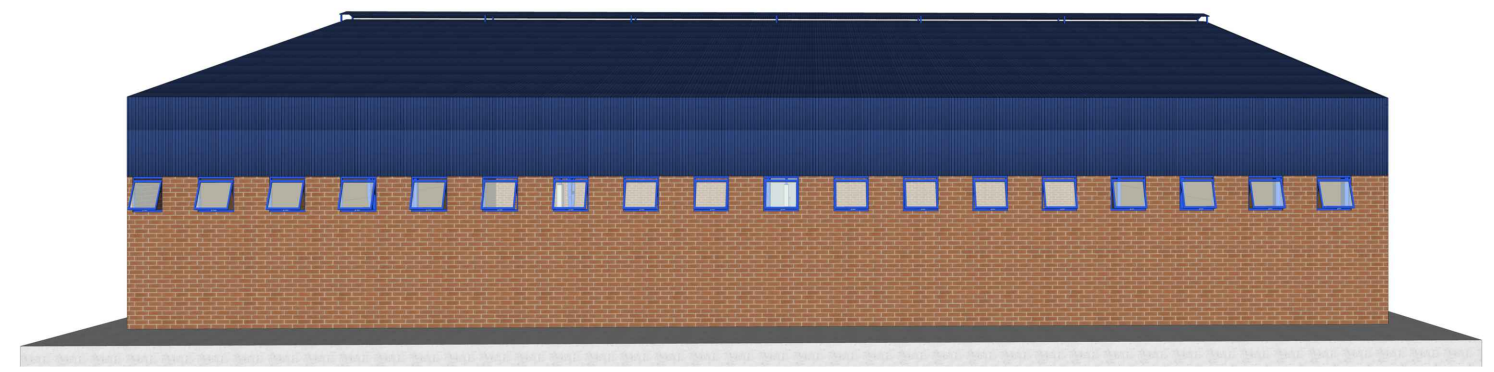

<p>PREFEITURA MUNICIPAL DE GAURAMA</p>		<p>Responsável Técnico:</p> <p>PROJETTA ENGENHARIA E ARQUITETURA (DE CEZARO & LANGOSKI LTDA.)</p>		<p>Projeto: ARQUITETÔNICO</p>
<p>Secretaria: SECRETARIA MUNICIPAL DE OBRAS PÚBLICAS</p>		<p>Obra: FECHAMENTO QUADRA POLIESPORTIVA TIJOLO A VISTA</p>		<p>Escala: INDICADA</p>
<p>Conteúdo: DETALHAMENTOS E IMAGENS EM 3D</p>		<p>Localização do projeto: GAURAMA / RS</p>		<p>Área: 925,00m²</p>
				<p>Data: Agosto / 2021</p>
				<p>Prancha: 03/04</p>