


Rede de Distribuição (MT)
RGE 15 kV

RGE (Acessada)

Unidade Consumidora
(Acessante)

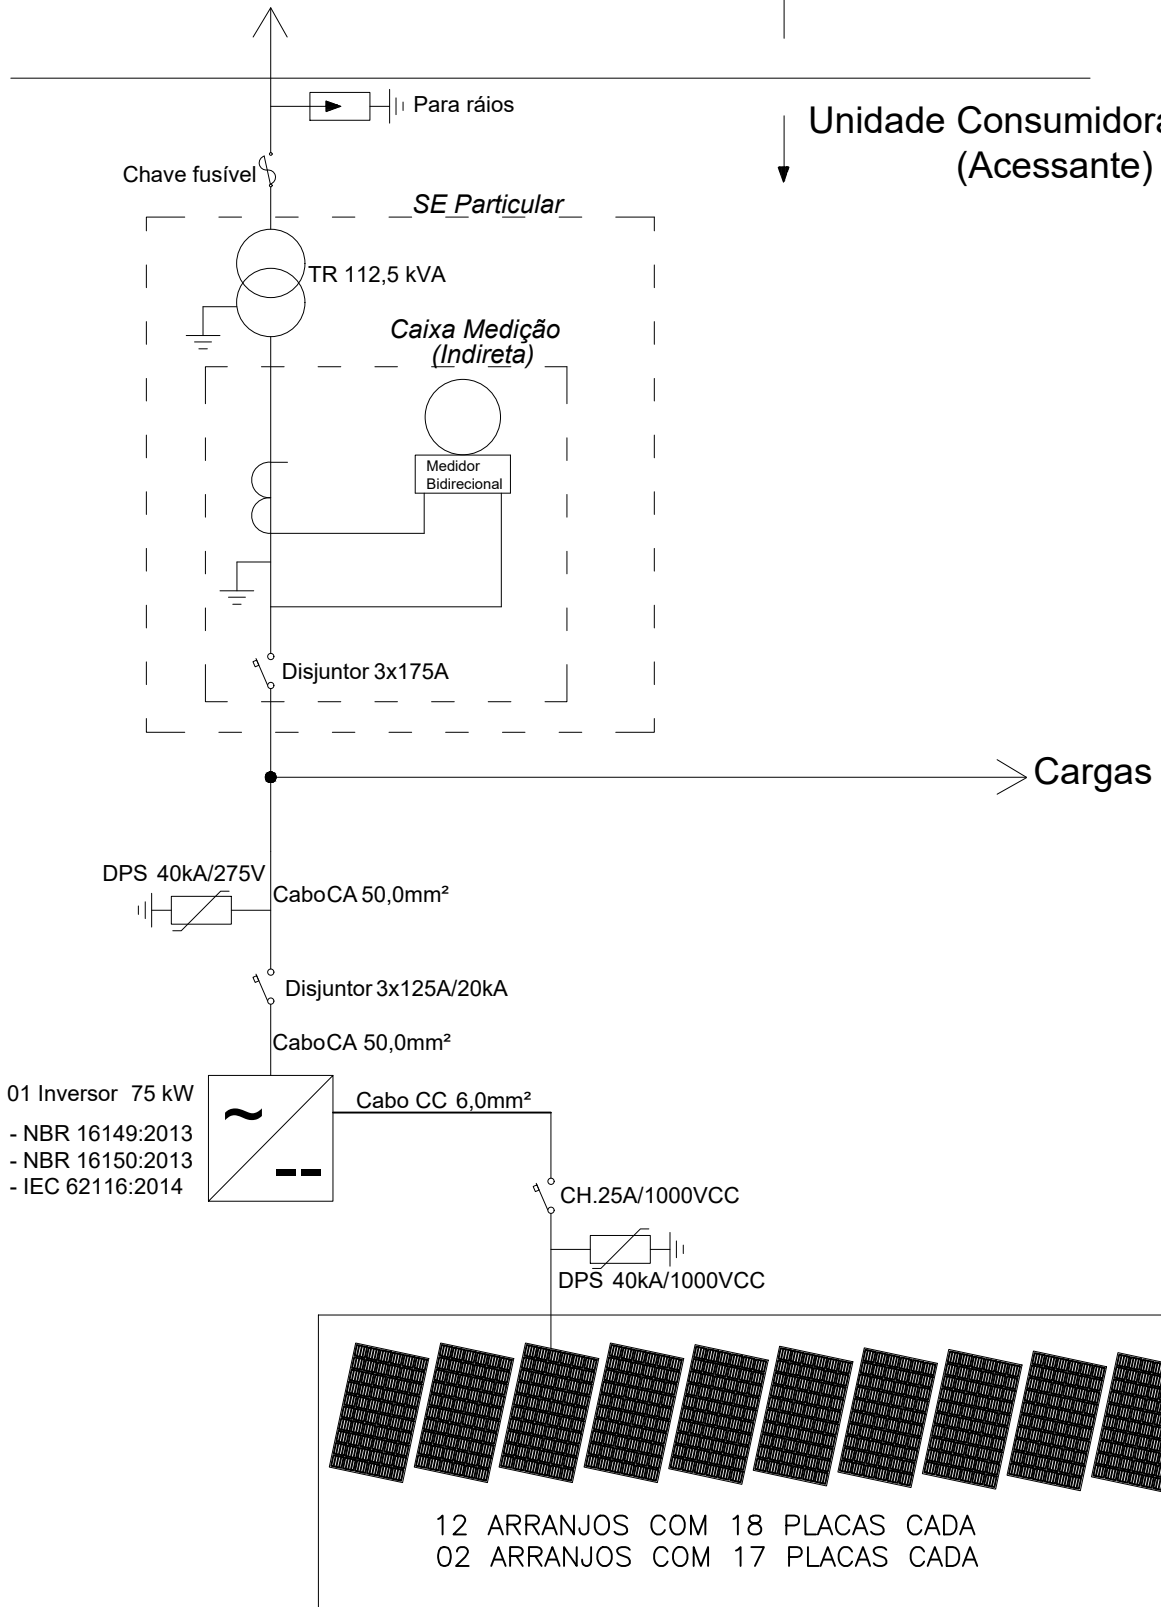

EREVOLT
ENGENHARIA ELÉTRICA
www.erevolt.com.br - contato@erevolt.com.br

MICROGERAÇÃO - Escola Presidente Vargas
Diagrama Unifilar

Prefeitura Municipal de Gaurama
Escola Presidente Vargas

Eng. Ricardo Arpini Souza - CREA 135949

Data:
JUL/2021

Escala:
sem escala

Desenho:
Ricardo

Prancha:
02/03