


PROJETO SANITÁRIO
ESCALA 1/100

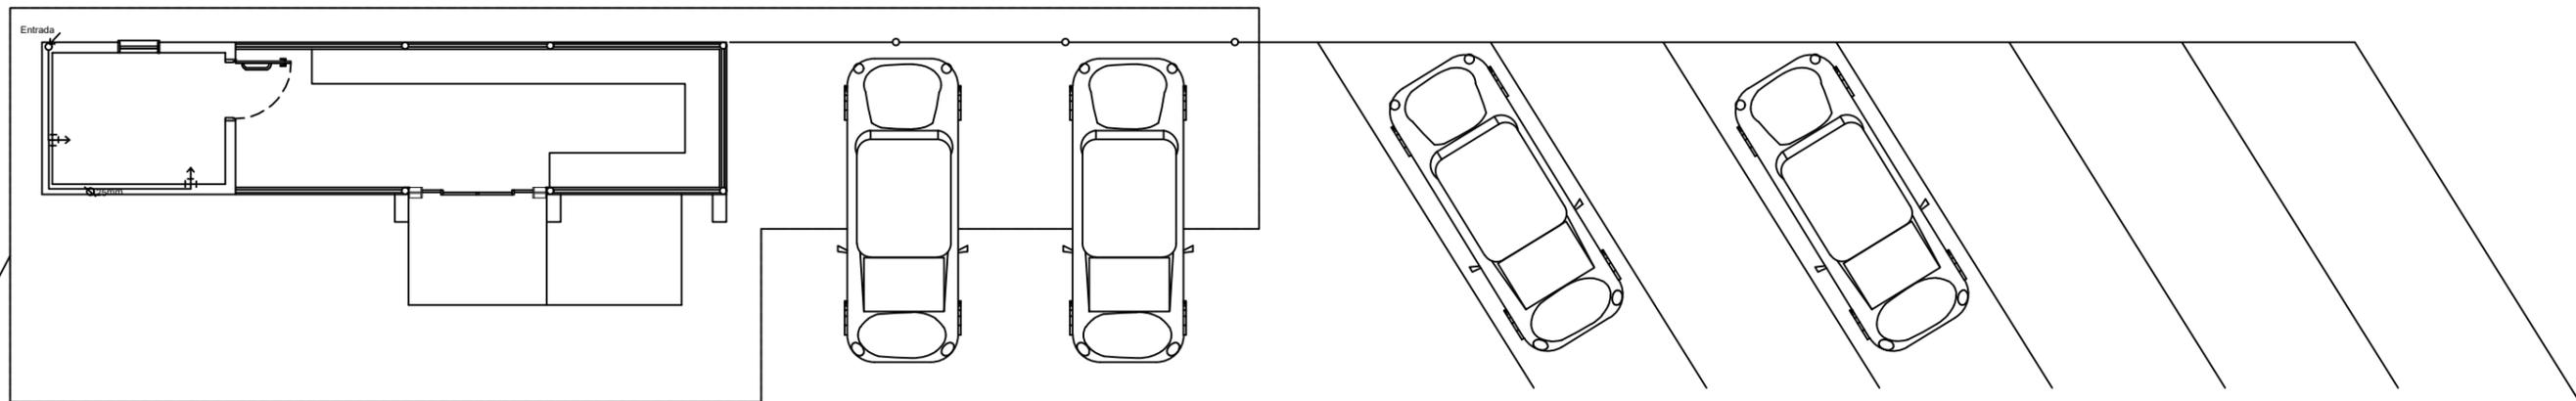

PROJETO HIDRÁULICO
ESCALA 1/100

Cliente: PREFEITURA MUNICIPAL DE GAURAMA	Resp. Técnico: 	Tipo: HIDROSSANITÁRIO
Obra: ABRIGO PARA PASSAGEIROS		Escala: INDICADA
Conteúdo: PROJETO SANITÁRIO PROJETO HIDRÁULICO		Área: 57,58 m²
Localização do projeto: RUA JOSÉ BONIFÁCIO, CENTRO - GAURAMA/RS		Data: 18/09/2018
		Desenvolvedor: Projetta Eng e Arq.
		Prancha: A - 04