



Planta Baixa Ampliação Esc.: 1/100

DETALHAMENTOS SANITÁRIO


DV1	GRANITO CINZA ANDORINHA: Esp. 2 cm / Alt. 150cm
B01	GRANITO CINZA ANDORINHA: Esp. 2 cm - 2,25x0,60/H=0,9 m

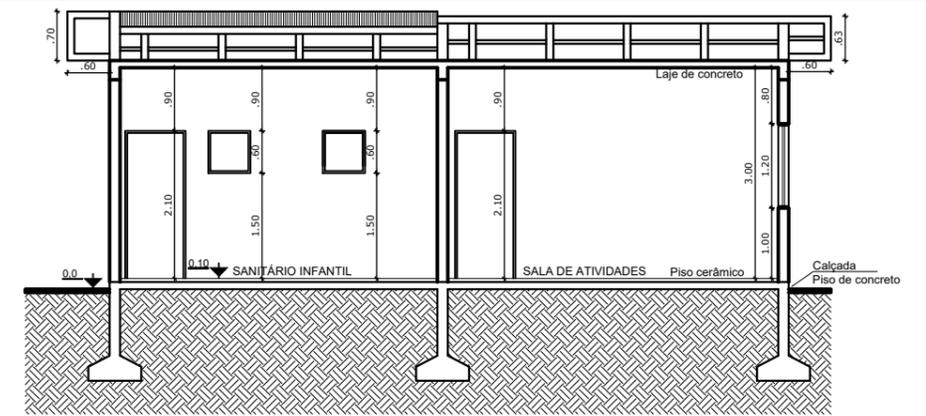

Corte AA Esc.: 1/100

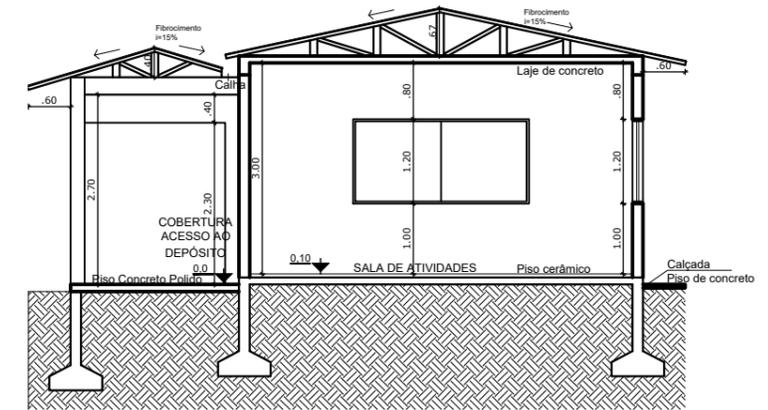


Corte BB Esc.: 1/100

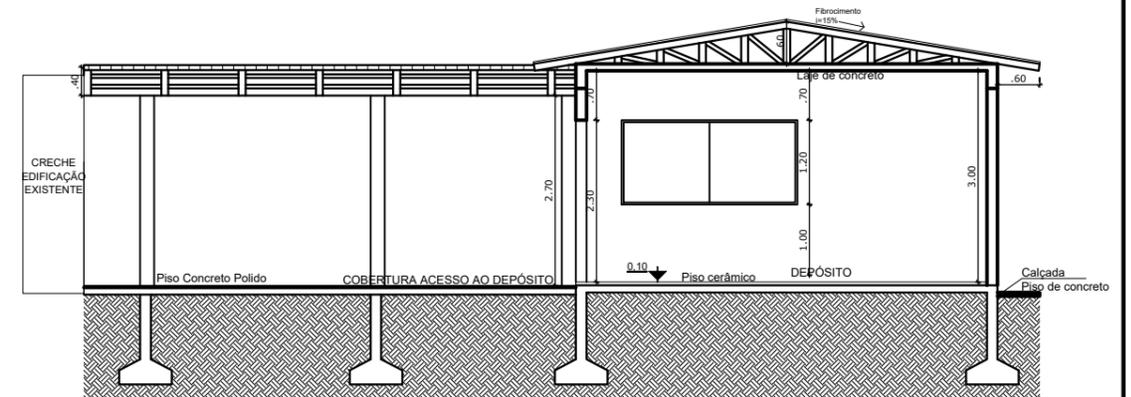


Corte CC Esc.: 1/100


Proprietário: PREFEITURA MUNICIPAL DE GAURAMA	Responsável Técnico: PROJETTA ENG. E ARQ. DE CEZARO & LANGOSKI LTDA.	Tipo: ARQUITETÔNICO
Secretaria: SECRETARIA MUNICIPAL DE OBRAS PÚBLICAS	Obra: AMPLIAÇÃO CRECHE MUNICIPAL CRIANÇA FELIZ	Escala: INDICADA
Conteúdo: PLANTA BAIXA CRECHE/CORTE AA/CORTE BB/CORTE CC	Localização do projeto: RUA PEDRO BEVILAQUA - GAURAMA / RS	Área: 175,12 m²
		Data: MAIO/ 2022
		Prancha: 01/04

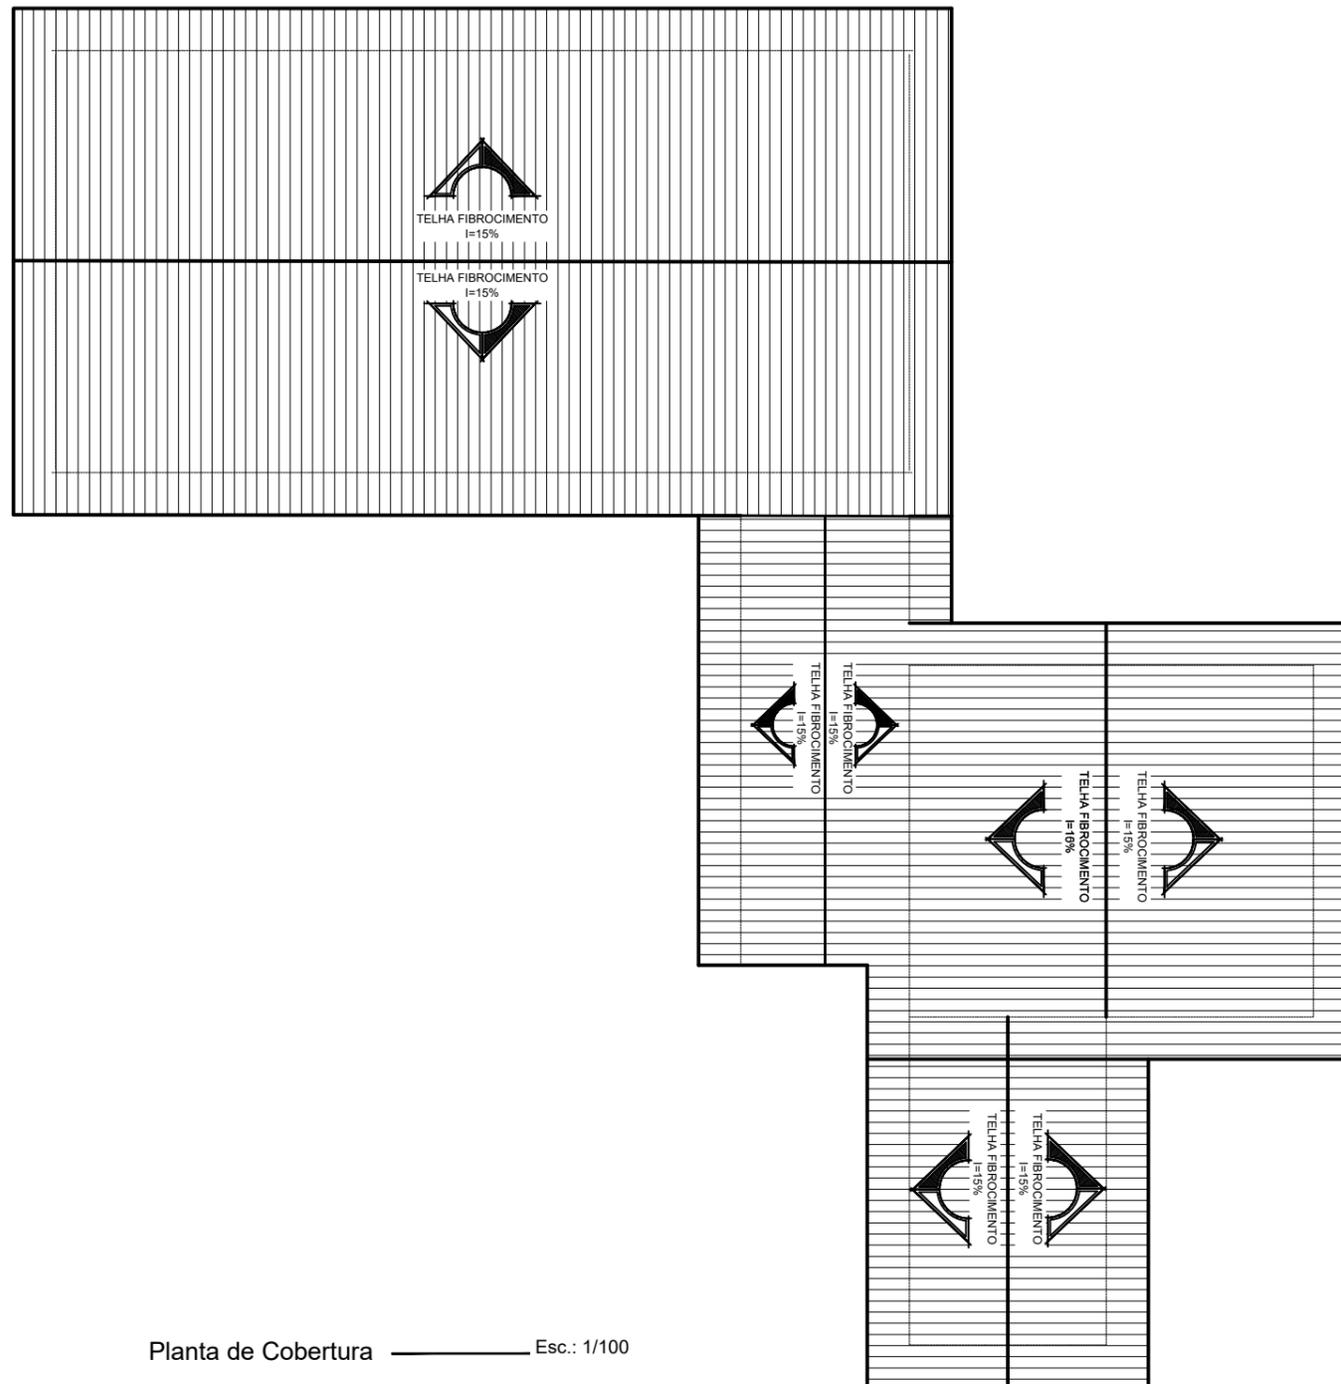


Planta de Cobertura Esc.: 1/100

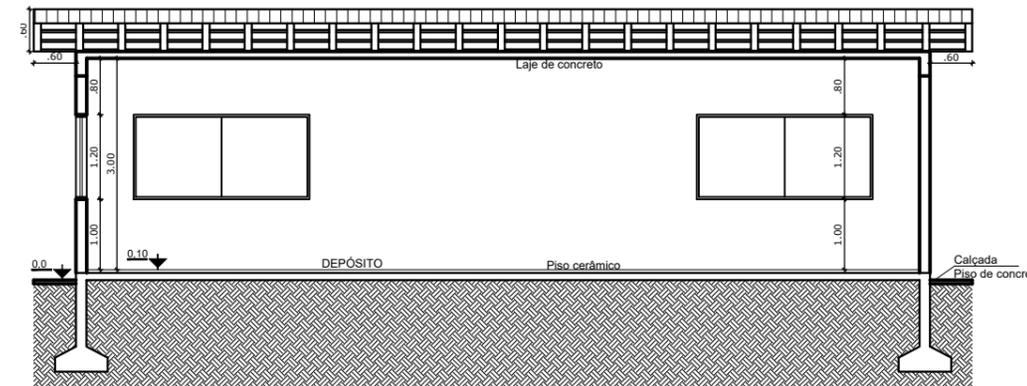

Corte DD Esc.: 1/100

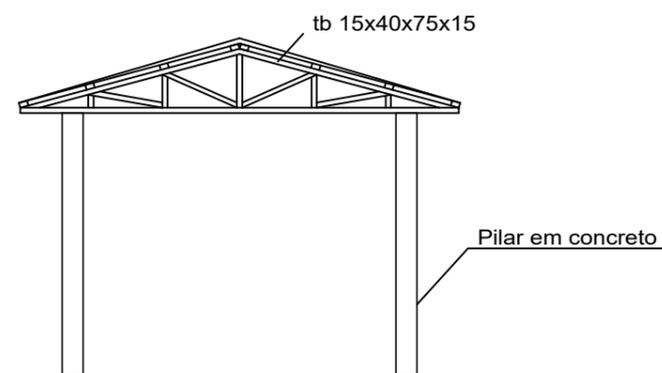

Detalhe metálica Esc.: S/E

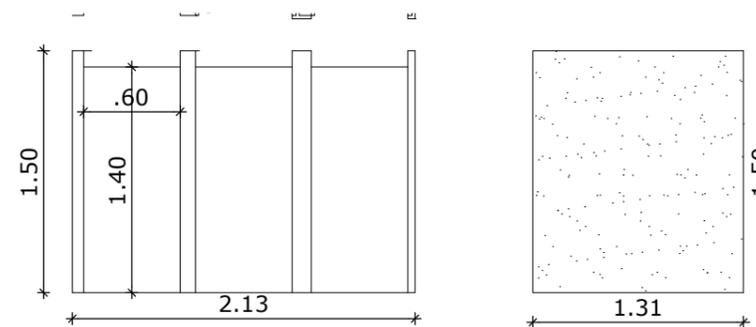


Detalhe divisória Esc.: S/E

Proprietário: PREFEITURA MUNICIPAL DE GAURAMA	Responsável Técnico: PROJETTA ENG. E ARQ. DE CEZARO & LANGOSKI LTDA.
Secretaria: SECRETARIA MUNICIPAL DE OBRAS PÚBLICAS	
Obra: AMPLIAÇÃO CRECHE MUNICIPAL CRIANÇA FELIZ	
Conteúdo: PLANTA DE COBERTURA/CORTE DD	
Localização do projeto: RUA PEDRO BEVILAQUA - GAURAMA / RS	

Tipo:
ARQUITETÔNICO
Escala:
INDICADA
Área:
175,12 m²
Data:
MAIO/ 2022
Prancha:

02/04

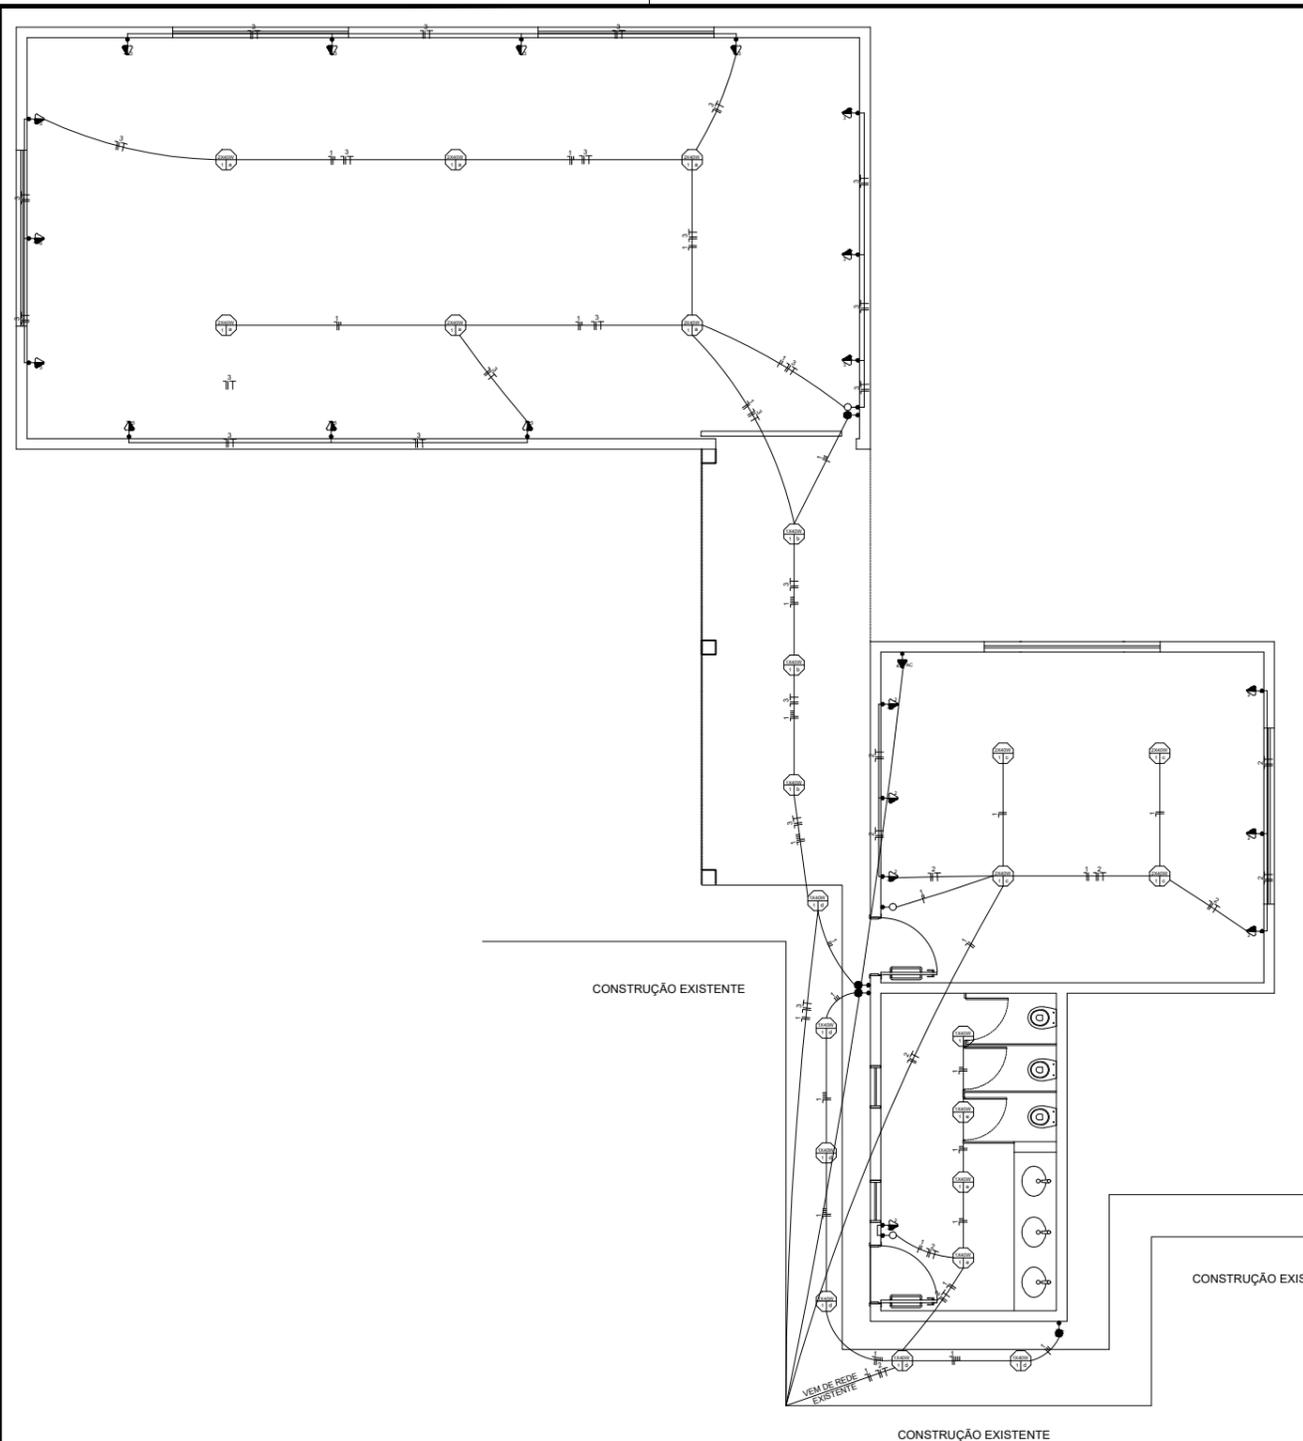

Planta Baixa Ampliação _____ Esc.: 1/100

CIRCUITO	LÂMPADAS(W)			TOMADAS(W)		AR CONDICIONADO (W)	TOTAL	DISJUNTOR	CONDUTOR	FASE	
	Nº	40	60	80	100	600	1600	WATTS	AMPER	mm ²	RST
1	33							1320	10	2.5	R
2					7			700	10	2.5	S
3					13			1300	10	2.5	T
4							1	1600	10	4.0	R


CARGA TOTAL INSTALADA (KW)	4.92 KW	1x25
----------------------------	---------	------

Quadro de cargas _____ Esc.: 1/100

	CONDUTORES NEUTRO, FASE, RETORNO E TERRA
	CAIXA DE DISTRIBUIÇÃO
	INTERRUPTORES PARALELO, DUPLO E SIMPLES
	TOMADA BAIXA DE 100 W (H=30 cm)
	TOMADA MÉDIA DE 100 W (H=110 cm)
	TOMADA ALTA DE 5000 W (H=210 cm)
	LÂMPADAS
	CAMPAINHA

Legenda _____ Esc.: 1/100

Proprietário: PREFEITURA MUNICIPAL DE GAURAMA	Responsável Técnico: PROJETTA ENG. E ARQ. DE CEZARO & LANGOSKI LTDA.	Tipo: ELÉTRICO
Secretaria: SECRETARIA MUNICIPAL DE OBRAS PÚBLICAS	Obra: AMPLIAÇÃO CRECHE MUNICIPAL CRIANÇA FELIZ	Escala: INDICADA
Conteúdo: PLANTA BAIXA/QUADRO DE CARGAS/LEGENDA	Localização do projeto: RUA PEDRO BEVILAQUA - GAURAMA / RS	Área: 175,12 m²
		Data: MAIO/ 2022
		Prancha: 03/04

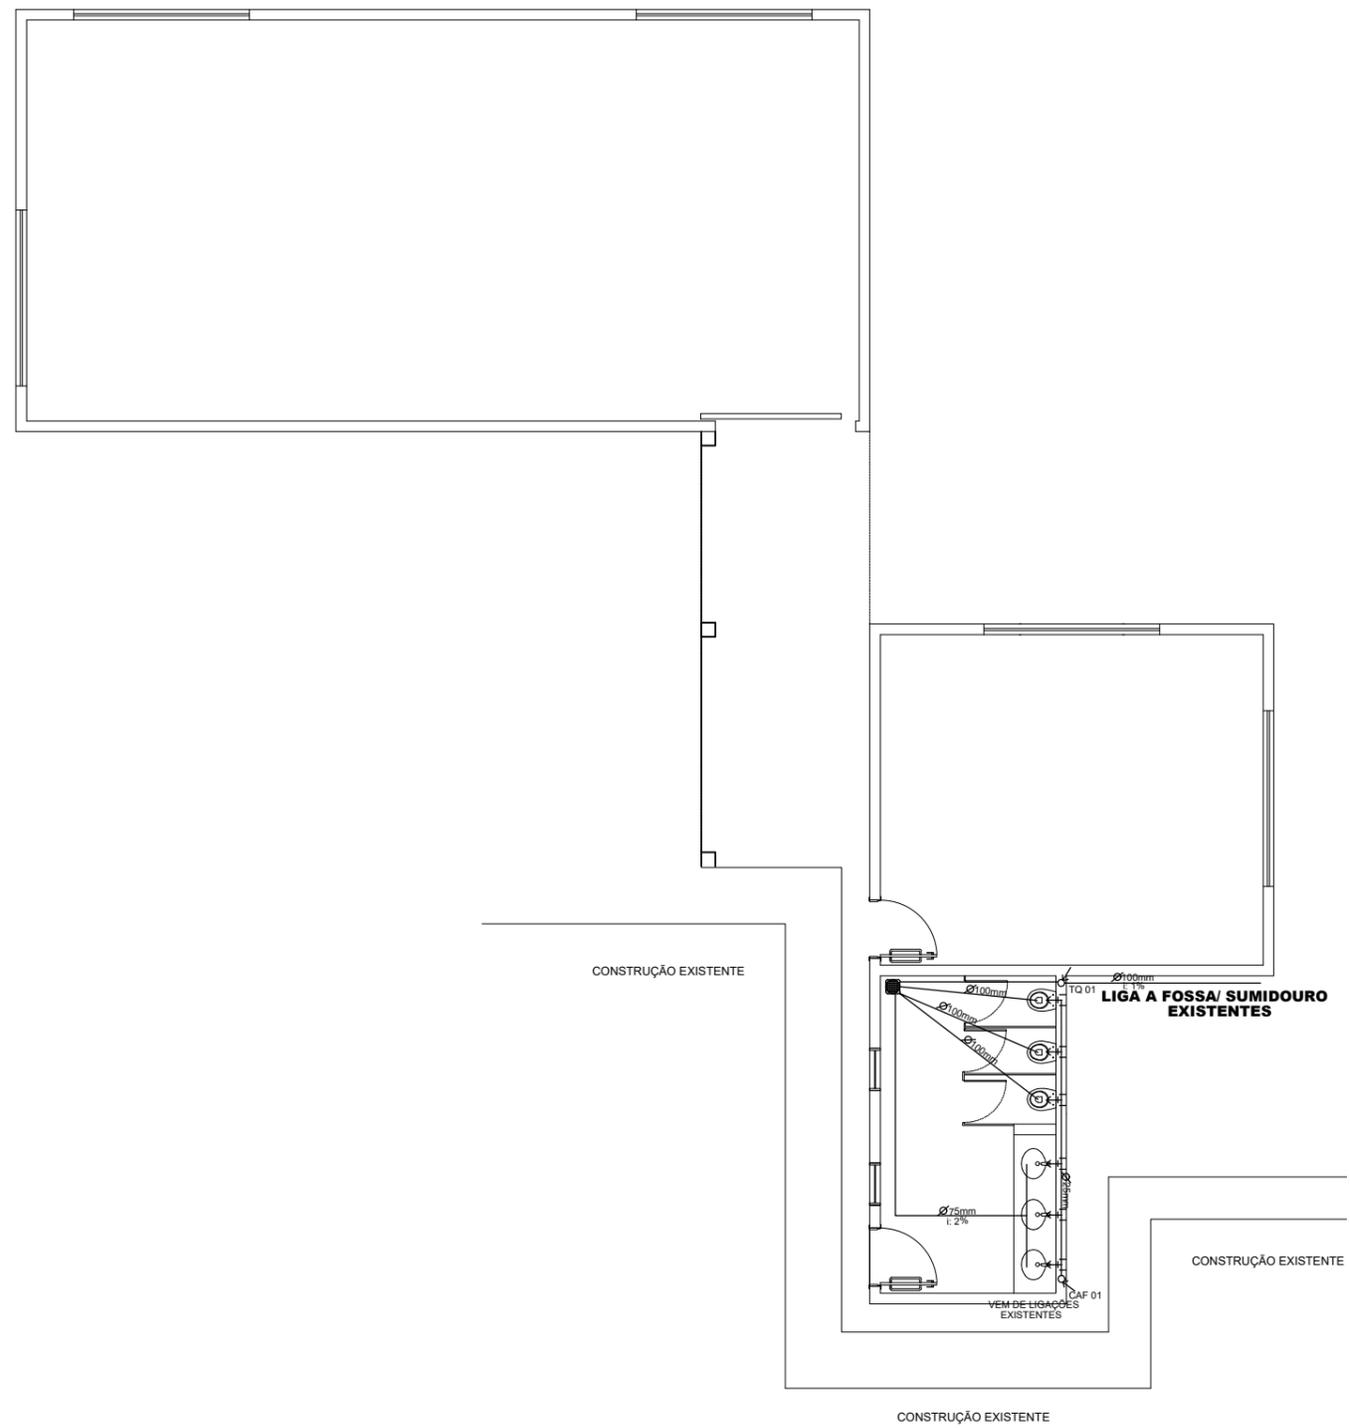

Planta Baixa Ampliação Esc.: 1/100

Proprietário: PREFEITURA MUNICIPAL DE GAURAMA	Responsável Técnico: PROJETTA ENG. E ARQ. DE CEZARO & LANGOSKI LTDA.	Tipo: HIDROSSANITÁRIO
Secretaria: SECRETARIA MUNICIPAL DE OBRAS PÚBLICAS		Escala: INDICADA
Obra: AMPLIAÇÃO CRECHE MUNICIPAL CRIANÇA FELIZ		Área: 175,12 m ²
Conteúdo: PLANTA BAIXA		Data: MAIO/ 2022
Localização do projeto: RUA PEDRO BEVILAQUA - GAURAMA / RS		Prancha: 04/04