


VISTA AA Esc.:1/50

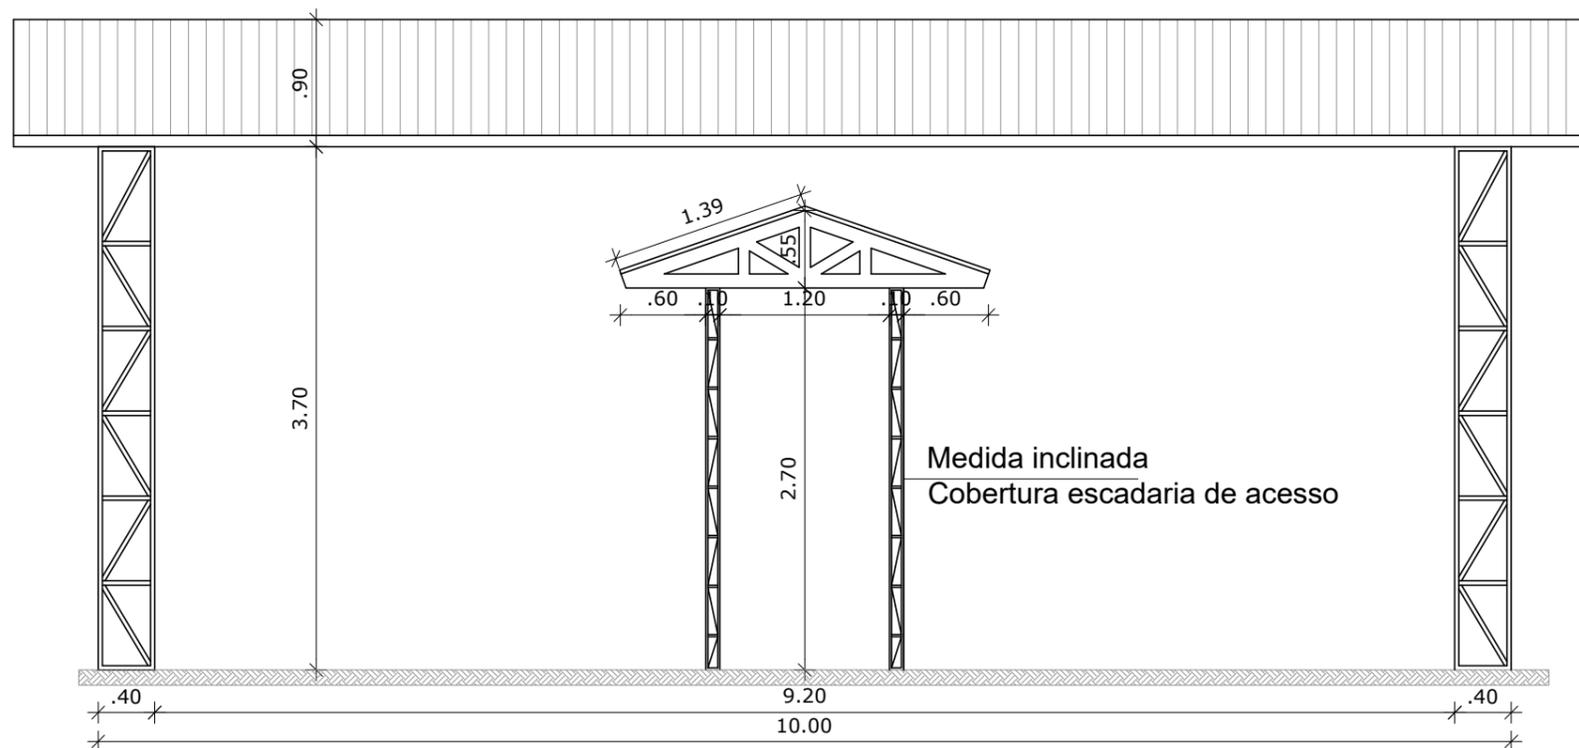

VISTA BB Esc.:1/50

PREFEITURA MUNICIPAL DE GAURAMA

Secretaria: SECRETARIA MUNICIPAL DE OBRAS PÚBLICAS	
Obra: COBERTURA PARA ÔNIBUS - CRECHE MUNICIPAL	
Conteúdo: PROJETO ARQUITETÔNICO	
Localização do projeto: GAURAMA / RS	Autor do projeto: PROJETTA ENGENHARIA E ARQUITETURA

Tipo: **ARQUITETÔNICO**
 Escala: **INDICADA**
 Área à construir:
101,62m²
 Data:
Junho/ 2022
 Prancha:

03/03