



LEGENDA  
 PAREDE A DEMOLIR


**Planta baixa Esc.: 1/150**  
**SITUAÇÃO ATUAL - PAREDES A DEMOLIR**

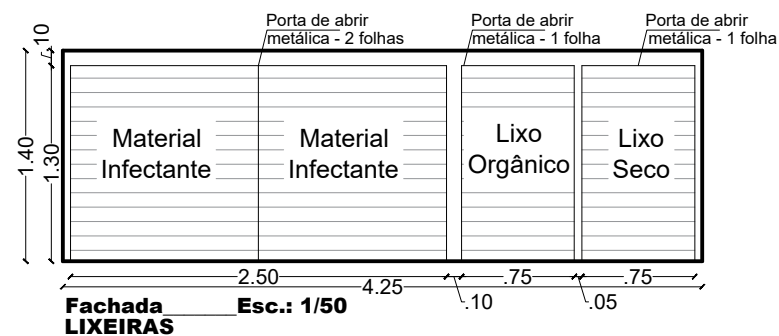

**Fachada LIXEIRAS Esc.: 1/50**

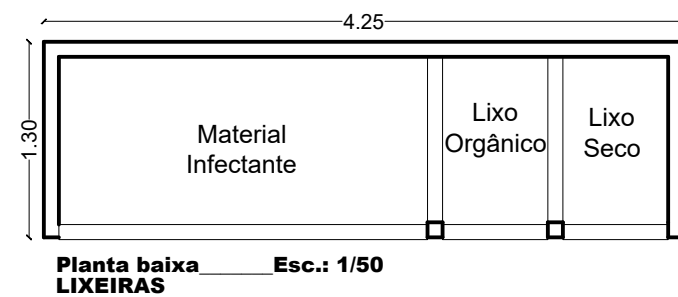


**Planta baixa Esc.: 1/50**  
**LIXEIRAS**

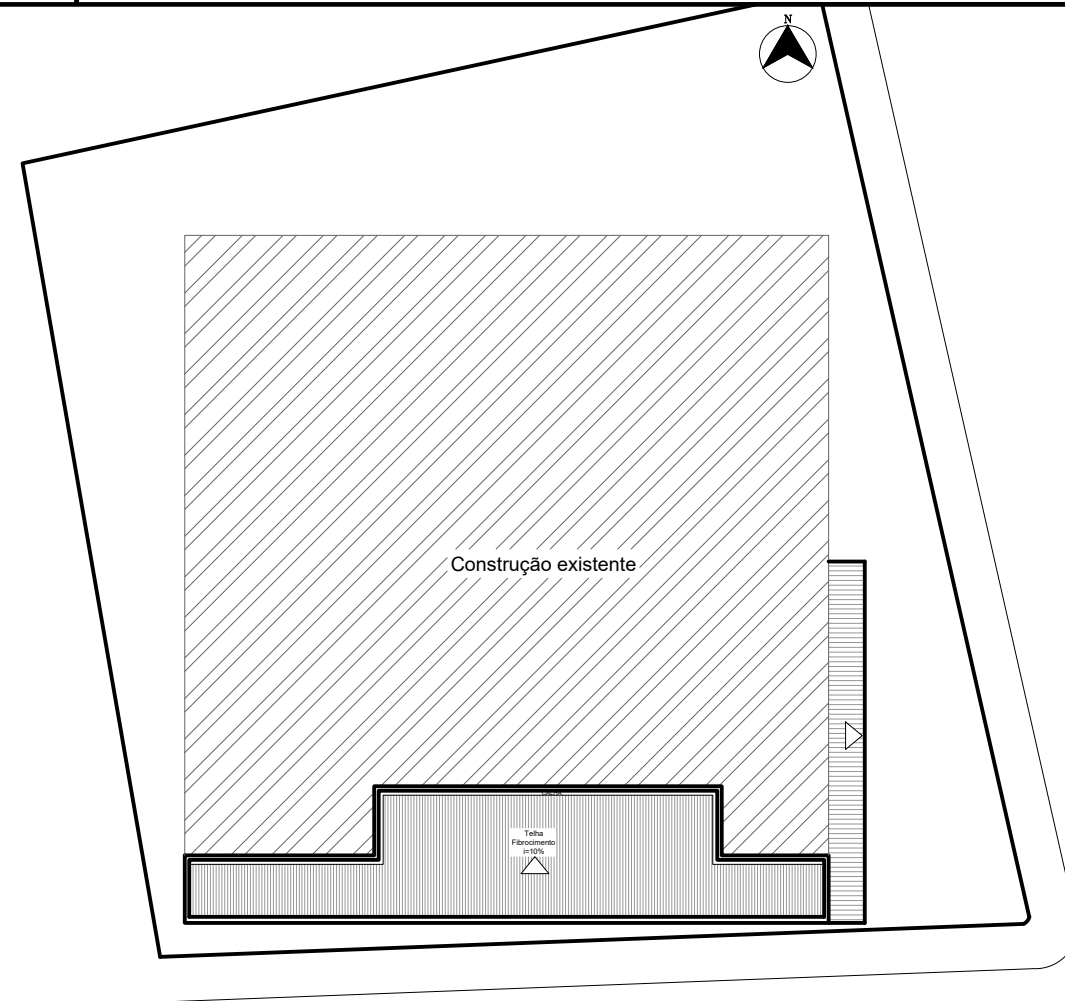

**Planta de Localização Esc.: 1/250**

**JANELA DE CORRER 3 FOLHAS MÓVEIS**

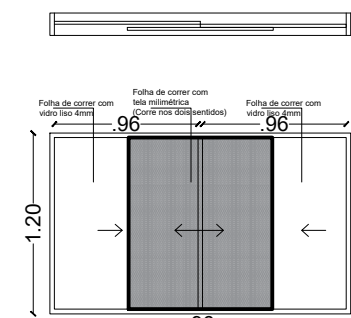


**Janela de correr DETALHAMENTO Esc.: 1/50**

# PREFEITURA MUNICIPAL DE GAURAMA


Secretaria:	<b>SECRETARIA MUNICIPAL DE OBRAS PÚBLICAS</b>
Obra:	<b>REFORMA UBS DR. MARCO DOMENICO FINOCCHIO</b>
Conteúdo:	<b>PROJETO ARQUITETÔNICO</b>
Localização do projeto:	<b>GAURAMA / RS</b>
Autor do projeto:	<b>PROJETTA ENGENHARIA E ARQUITETURA</b>

Tipo:	ARQUITETÔNICO
Escala:	INDICADA
Área à construir:	95,94m <sup>2</sup>
Data:	Junho/ 2022
Prancha:	

**01/04**

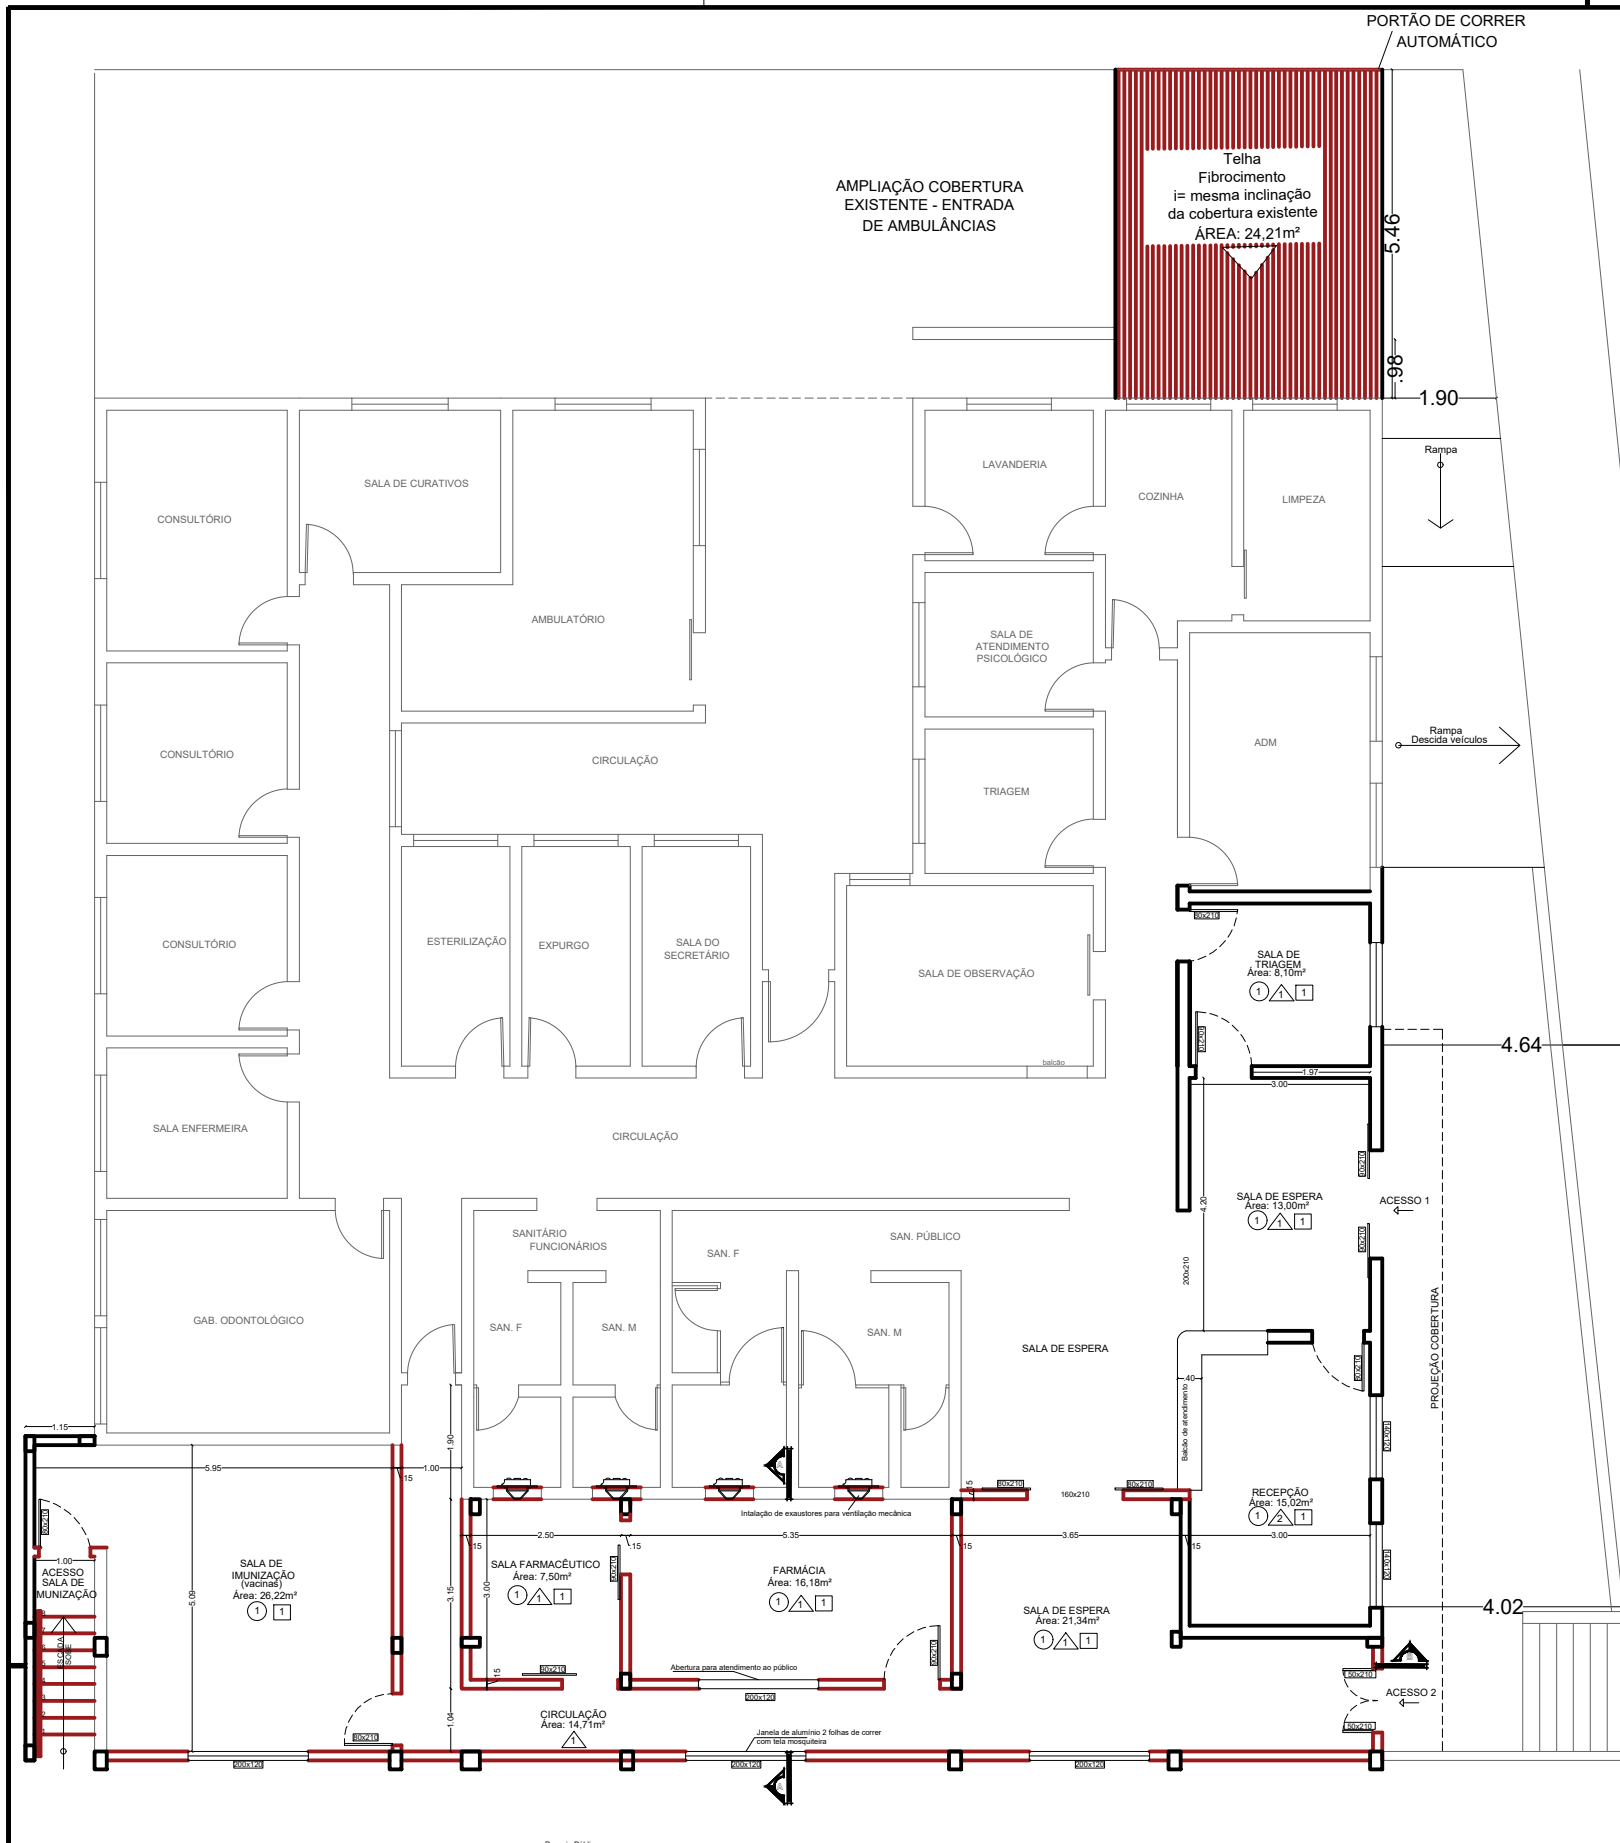

**Planta baixa Esc.: 1/125**  
**REFORMA E AMPLIAÇÃO**

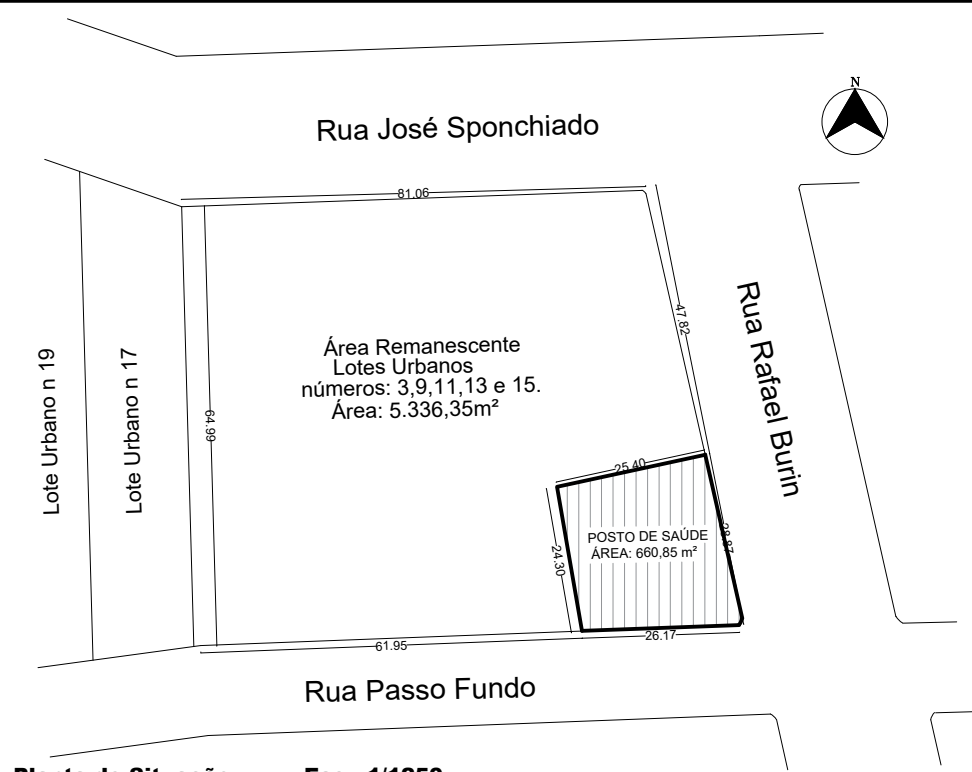

**Planta de Situação Esc.: 1/1250**

LEGENDA		
PISO	Cerâmica vitrificada	1
PAREDES	Pintura Epóxi	1
	Pintura Acrílica	2
FORRO	Laje de concreto com pintura acrílica	1


**Legenda S/E**

## PREFEITURA MUNICIPAL DE GAURAMA


Secretaria:	<b>SECRETARIA MUNICIPAL DE OBRAS PÚBLICAS</b>
Obra:	<b>REFORMA UBS DR. MARCO DOMENICO FINOCCHIO</b>
Conteúdo:	<b>PROJETO ARQUITETÔNICO</b>
Localização do projeto:	<b>GAURAMA / RS</b>
Autor do projeto:	<b>PROJETTA ENGENHARIA E ARQUITETURA</b>

Tipo: **ARQUITETÔNICO**  
Escala: **INDICADA**  
Área à construir: **95,94m²**  
Data: **Junho/ 2022**  
Prancha:


**02/05**

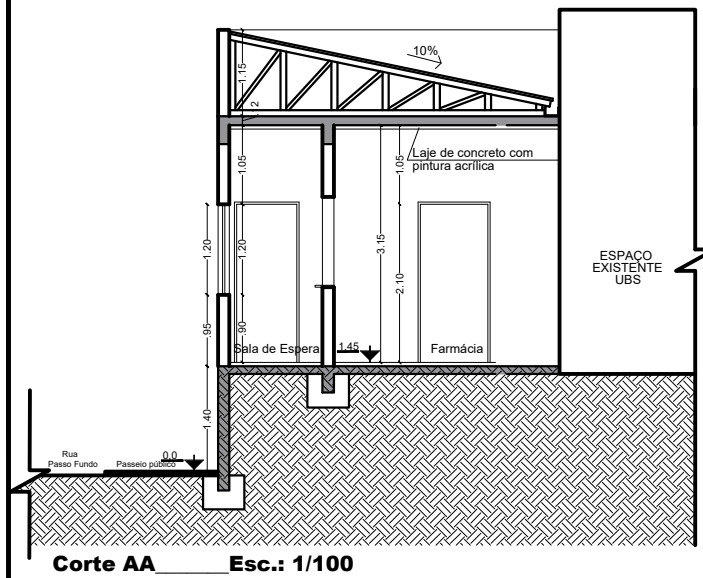


**Corte AA Esc.: 1/100**

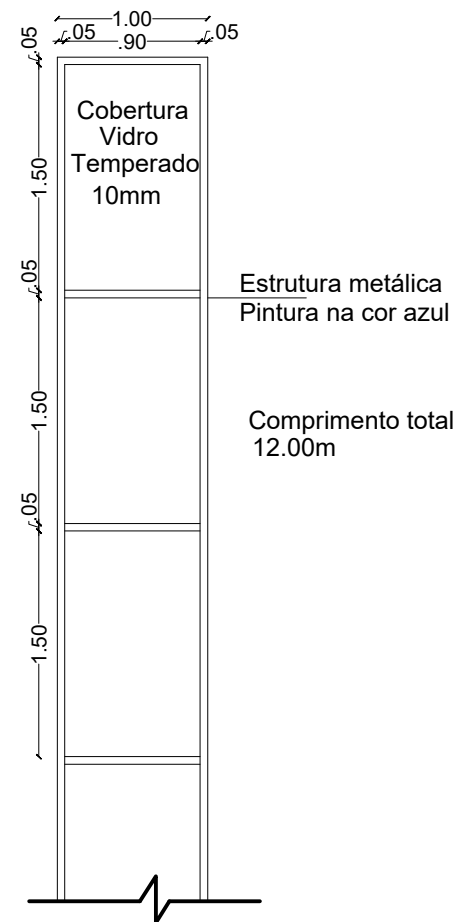


Comprimento total 12.00m

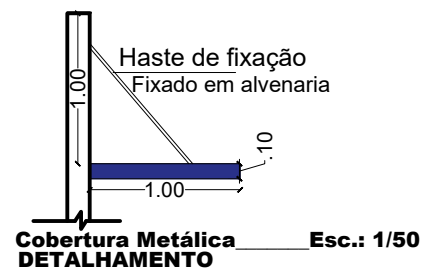

**Cobertura Metálica DETALHAMENTO Esc.: 1/50**

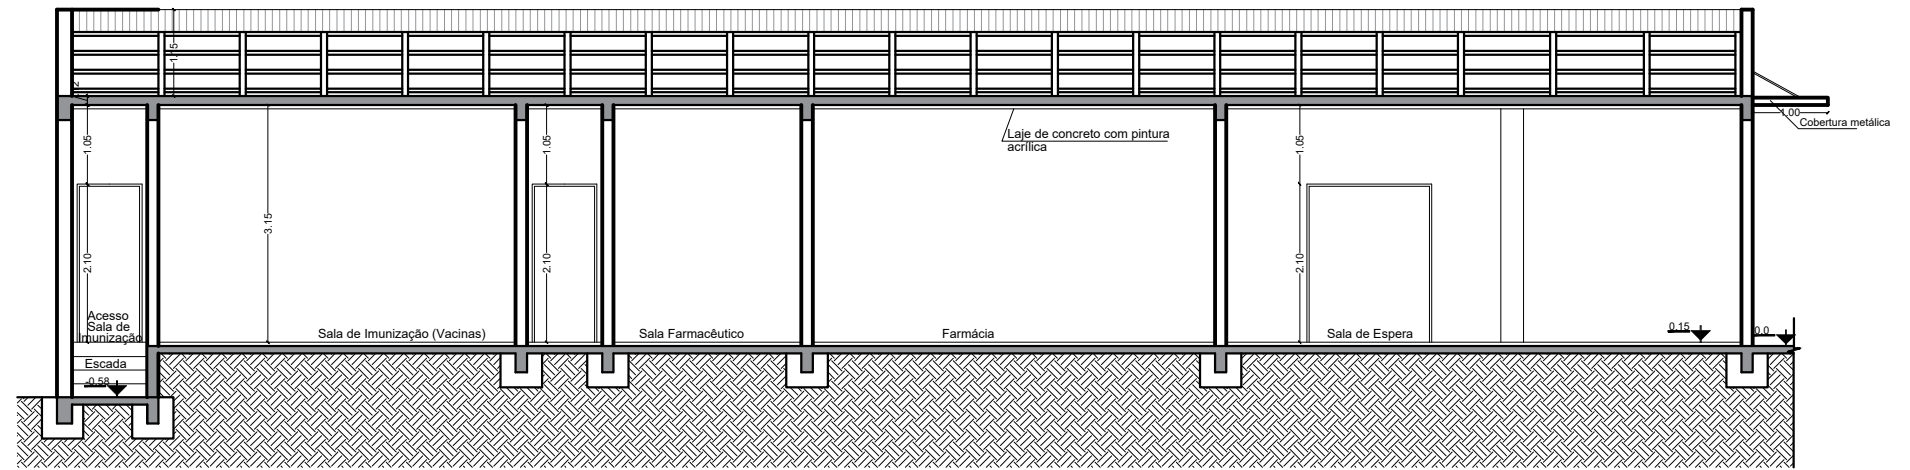

**Corte BB Esc.: 1/100**

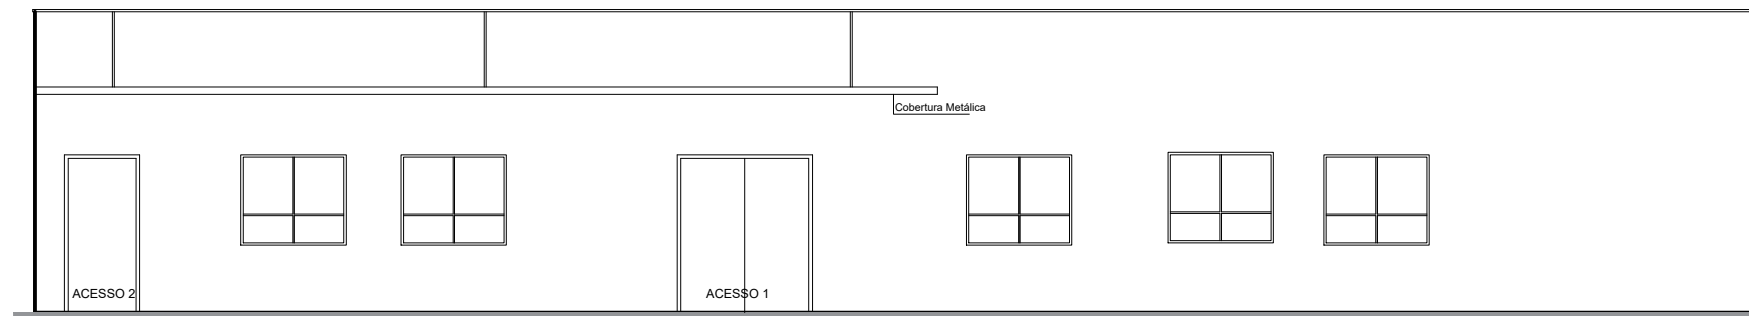


**Fachada Esc.: 1/100**

# PREFEITURA MUNICIPAL DE GAURAMA

Secretaria:	<b>SECRETARIA MUNICIPAL DE OBRAS PÚBLICAS</b>
Obra:	<b>REFORMA UBS DR. MARCO DOMENICO FINOCCHIO</b>
Conteúdo:	<b>PROJETO ARQUITETÔNICO</b>
Localização do projeto:	<b>GAURAMA / RS</b>
Autor do projeto:	<b>PROJETTA ENGENHARIA E ARQUITETURA</b>

Tipo:	ARQUITETÔNICO
Escala:	INDICADA
Área à construir:	95,94m <sup>2</sup>
Data:	Junho/ 2022
Prancha:	


**03/04**

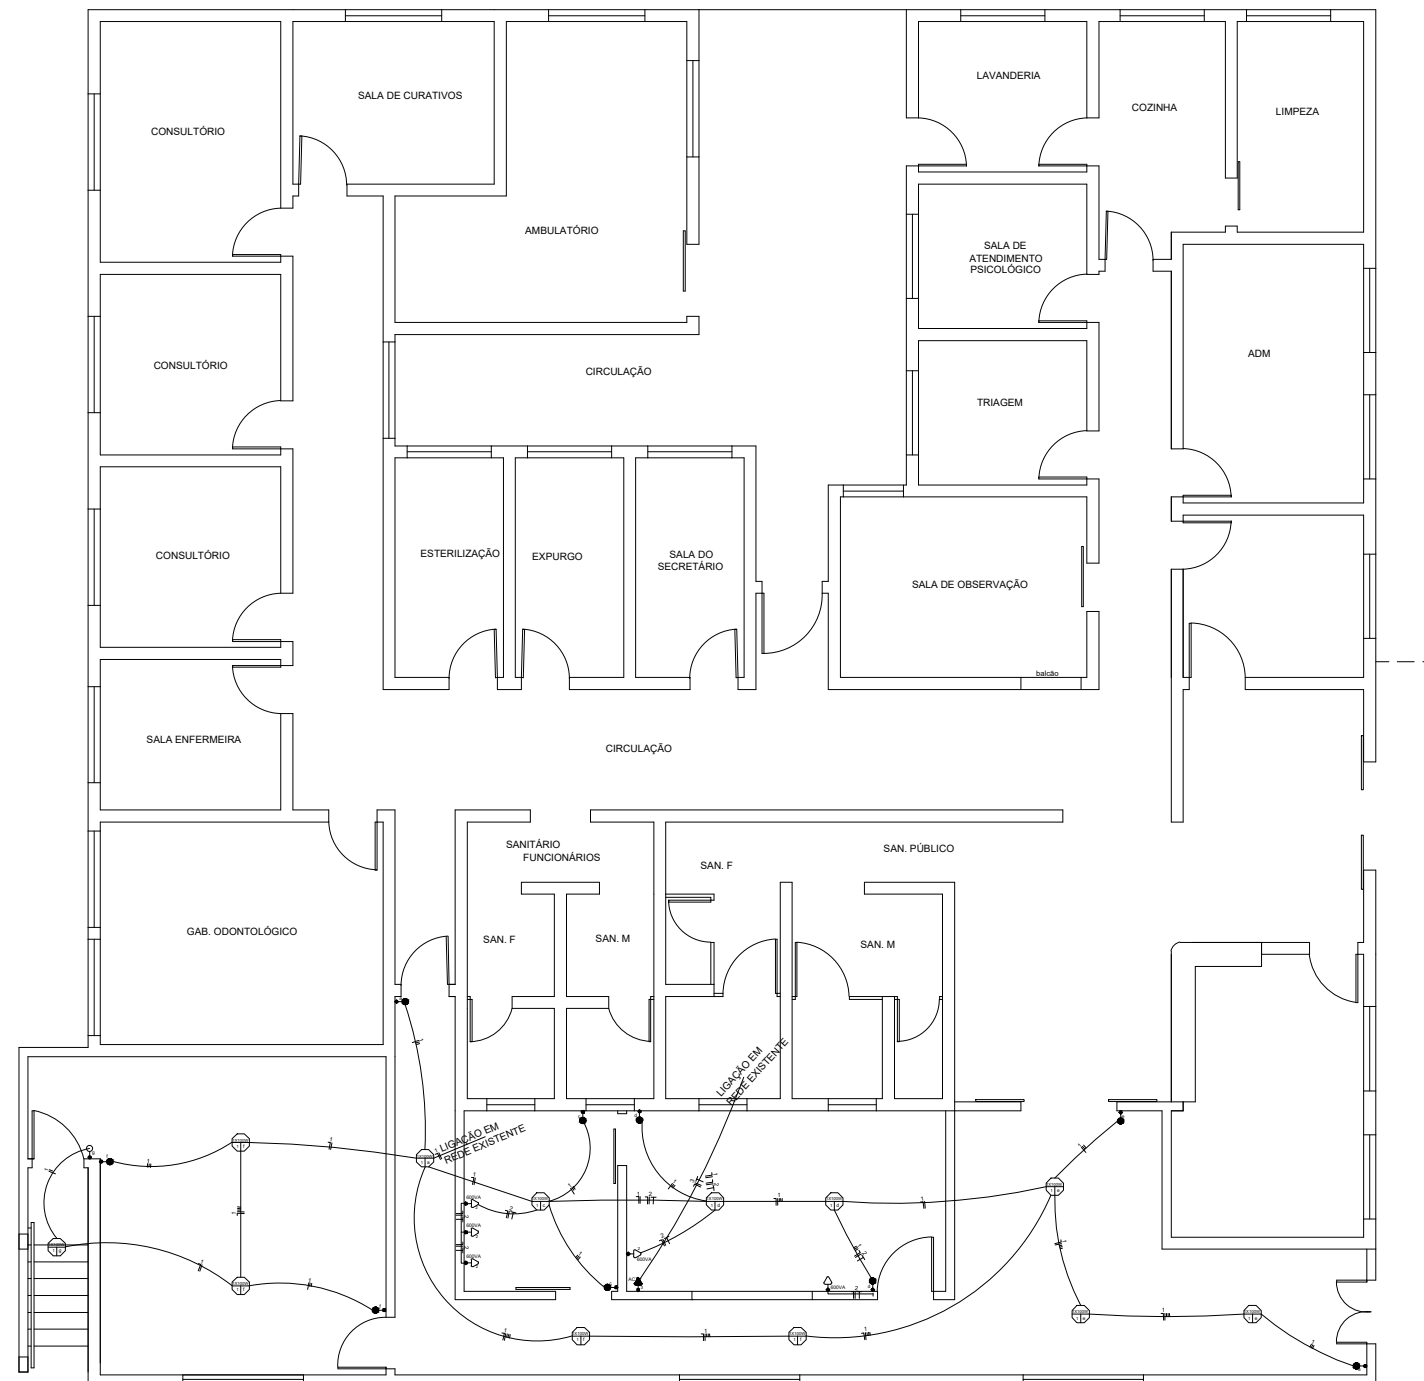

Planta baixa Esc.: 1/125  
PROJETO ELÉTRICO

CIRCUITO Nº	LÂMPADAS(W)			TOMADAS(W)		CHUVEIRO(W)	AR CONDICIONADO (W)	TOTAL WATTS	DISJUNTOR AMPER	CONDUTOR mm²	FASE RST
	15	80	100	100	600	7500	1400				
1			13					1300	10	1.5	S
2					5			3000	16	2.5	R
3							1	1400	16	4.0	T
CARGA TOTAL INSTALADA (KW)								5,70 KW	1x25		

Quadro de Cargas S/E  
PROJETO ELÉTRICO

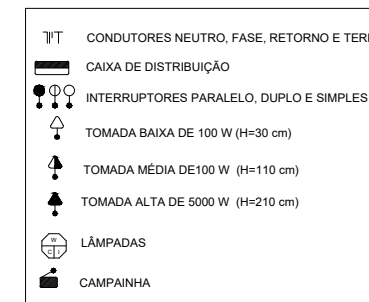

Legenda S/E  
PROJETO ELÉTRICO

## PREFEITURA MUNICIPAL DE GAURAMA

Secretaria: **SECRETARIA MUNICIPAL DE OBRAS PÚBLICAS**

Obra: **REFORMA UBS DR. MARCO DOMENICO FINOCCHIO**

Conteúdo: **PROJETO ARQUITETÔNICO**

Localização do projeto: **GAURAMA / RS**

Autor do projeto: **PROJETTA ENGENHARIA E ARQUITETURA**

Tipo: **ARQUITETÔNICO**

Escala: **INDICADA**

Área à construir: **95,94m²**

Data: **Junho/ 2022**

Prancha:

**04/04**