

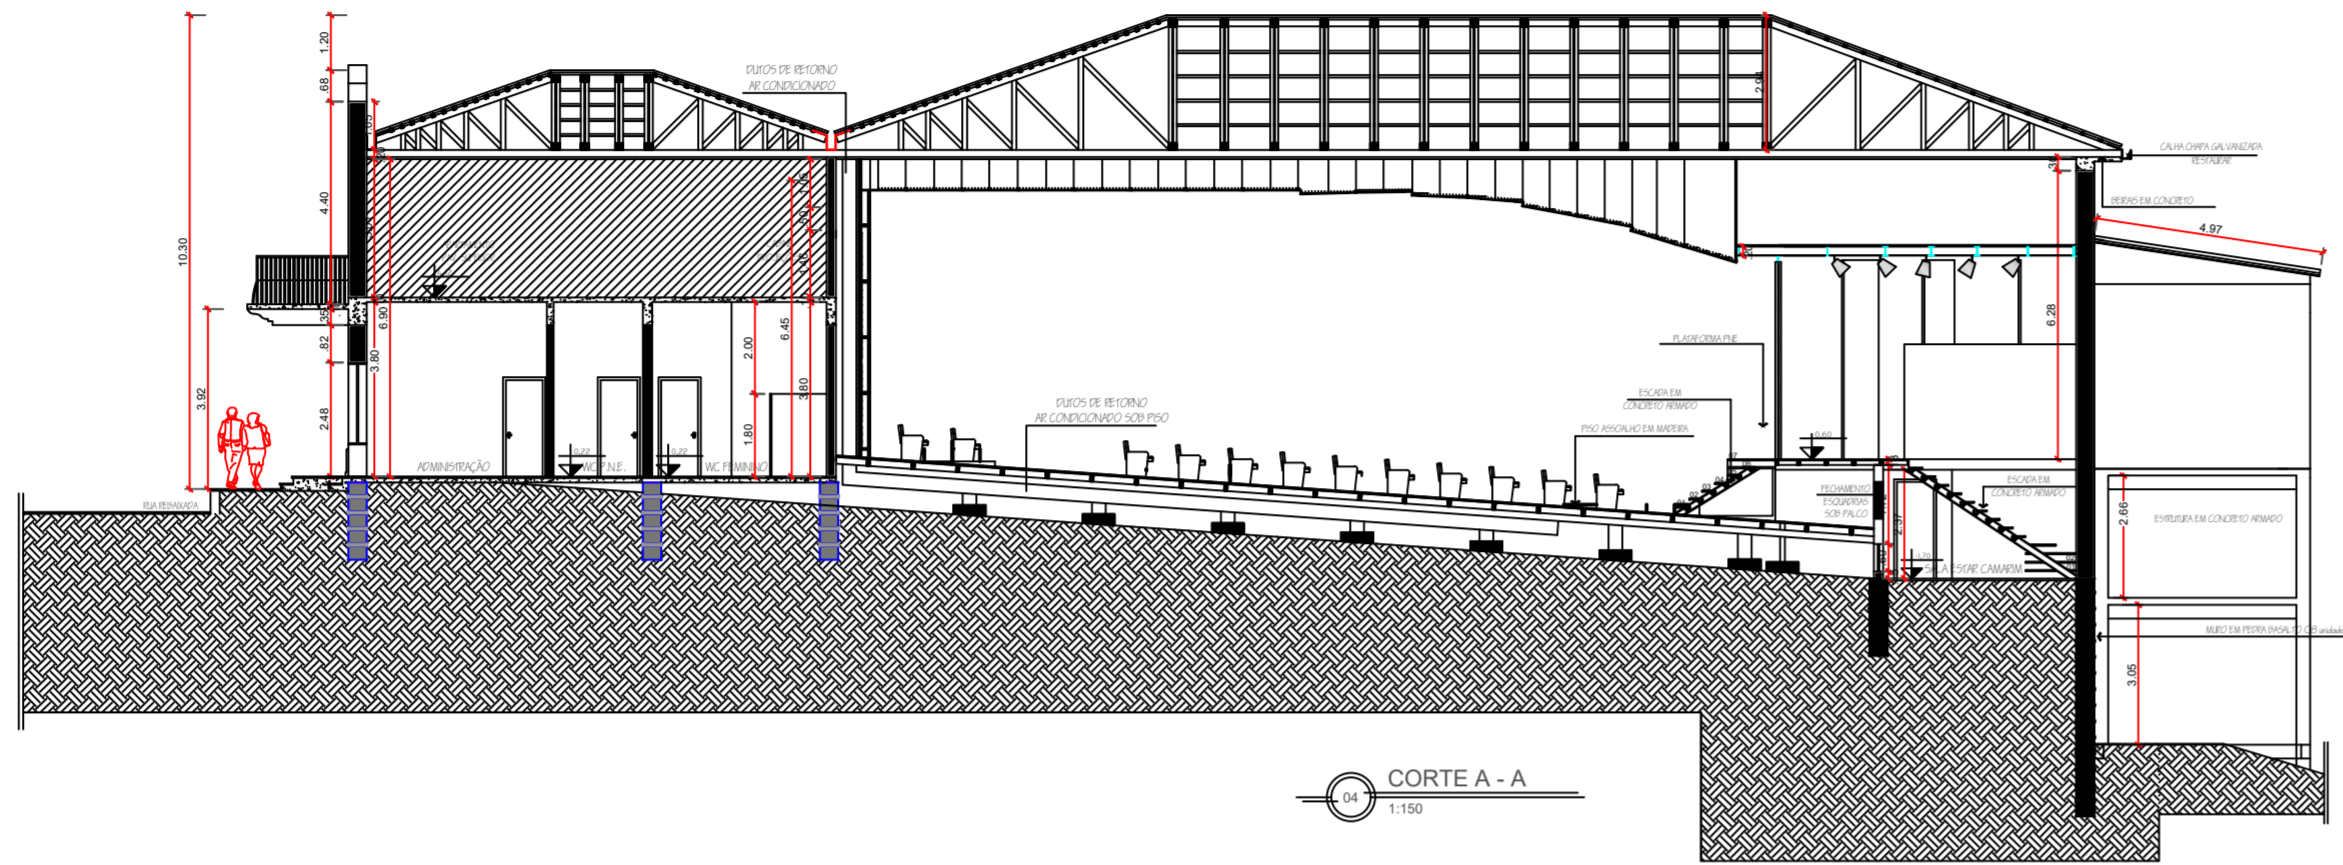
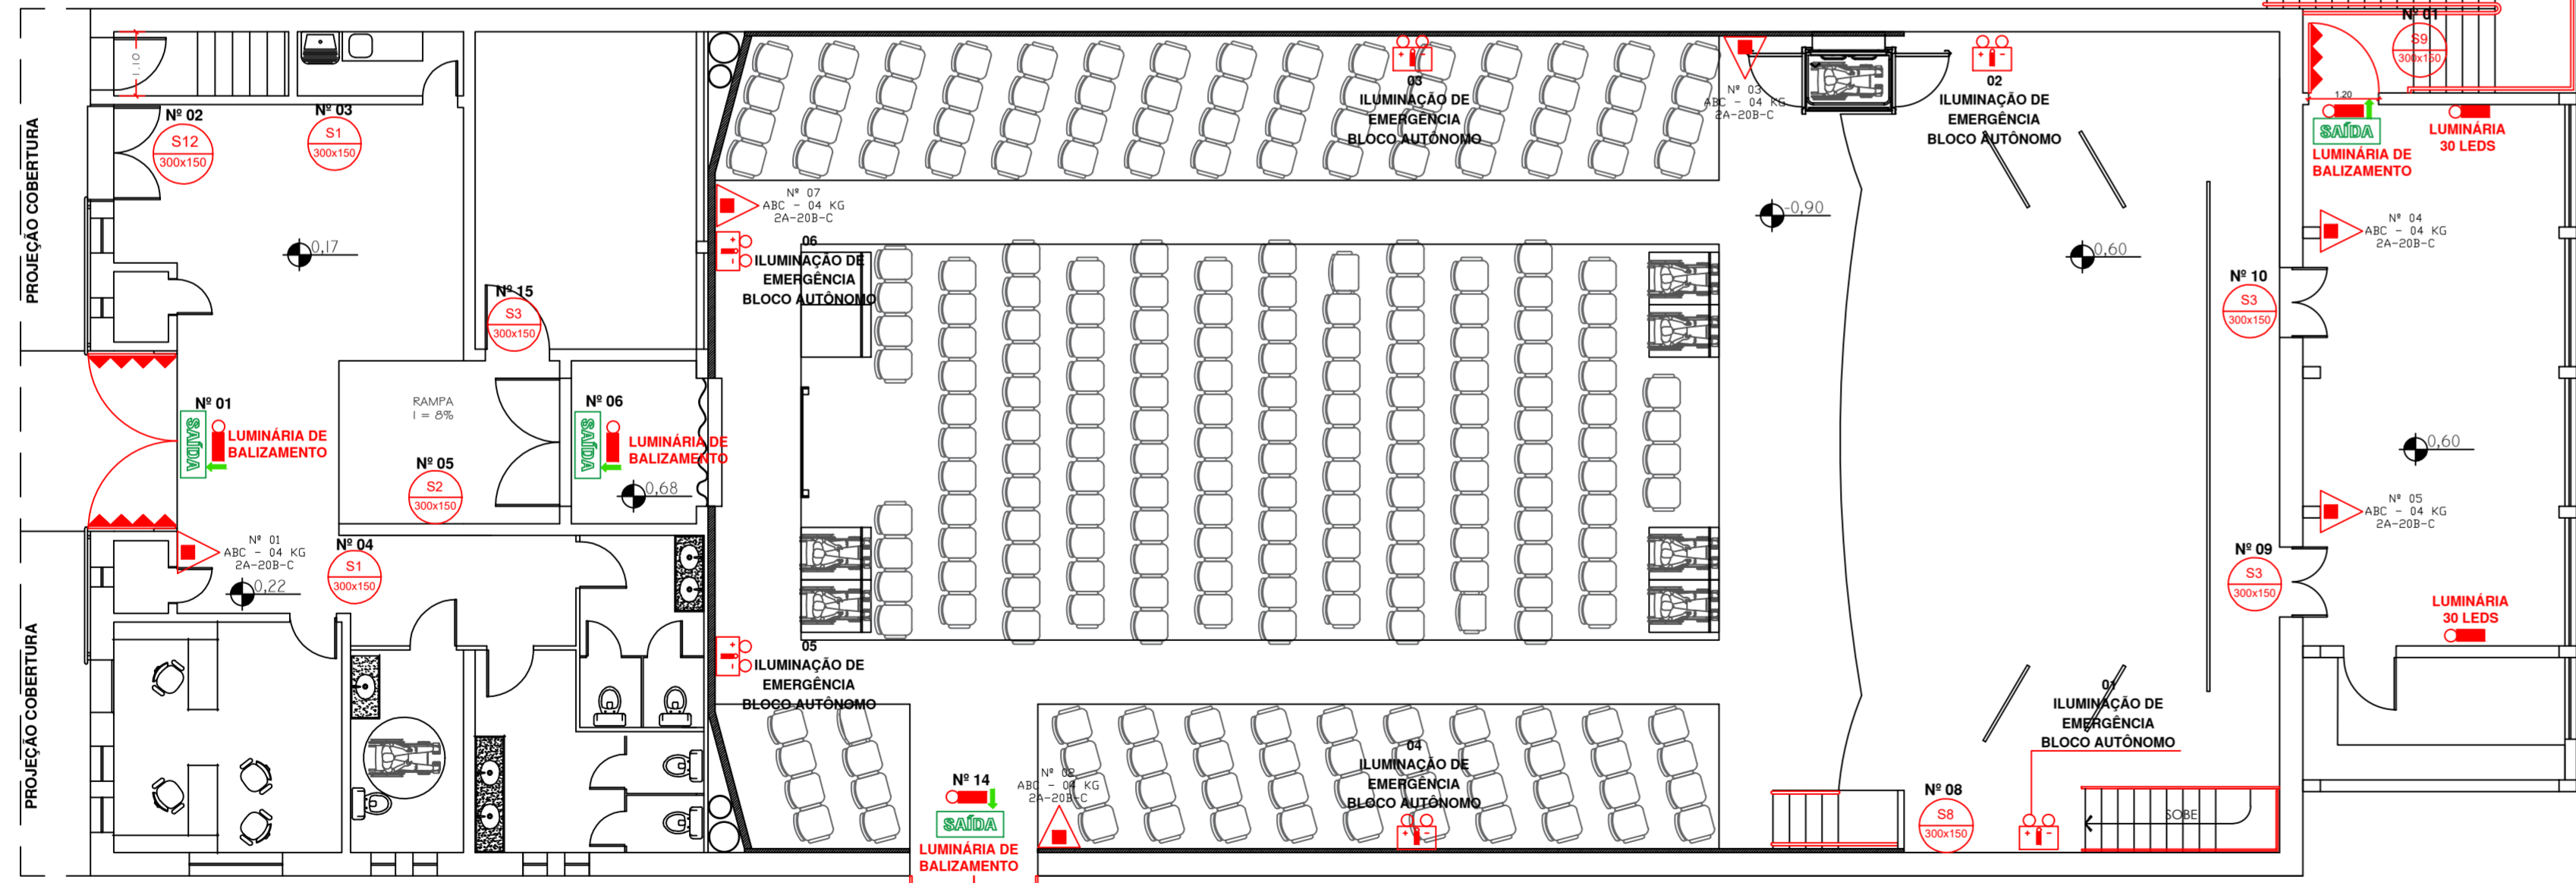
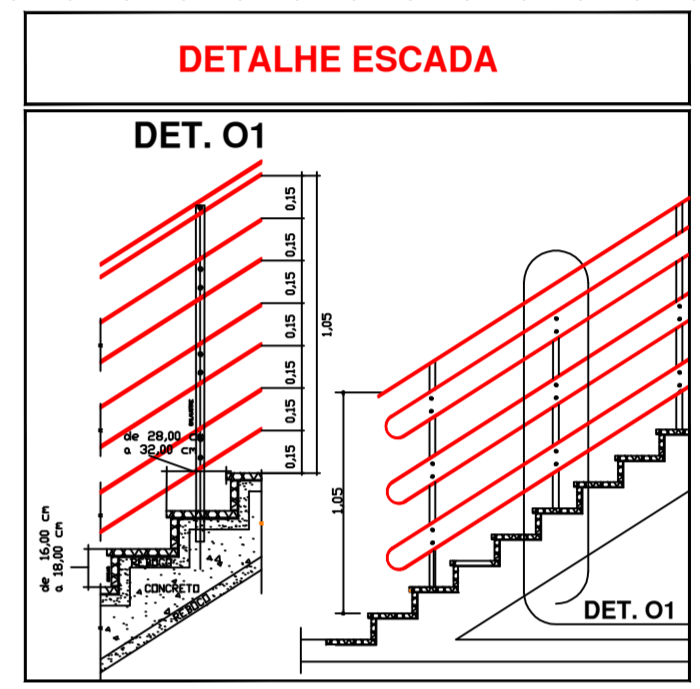


ESPECIFICAÇÕES PARA SINALIZAÇÃO NBR 13434/2004
 AS PLACA APRESENTADAS EM PLANTA DEVEM SER
 INSTALADAS LADO ACIMA DO EQUIPAMENTO REFERIDO, DE
 MANEIRA A POSSIBILITAR FÁCIL COMPRENSÃO DO
 USUÁRIO NO RECONHECIMENTO E TAMBÉM BOM
 VISÍVEL LIMPE.


CODIGO E SÍMBOLO	PLACA	SIGNIFICADO
(S1)	PLACA DE FUGA DE INCENDIO	PLACA DE FUGA DE INCENDIO
(S2)	PLACA DE FUGA DE INCENDIO	PLACA DE FUGA DE INCENDIO
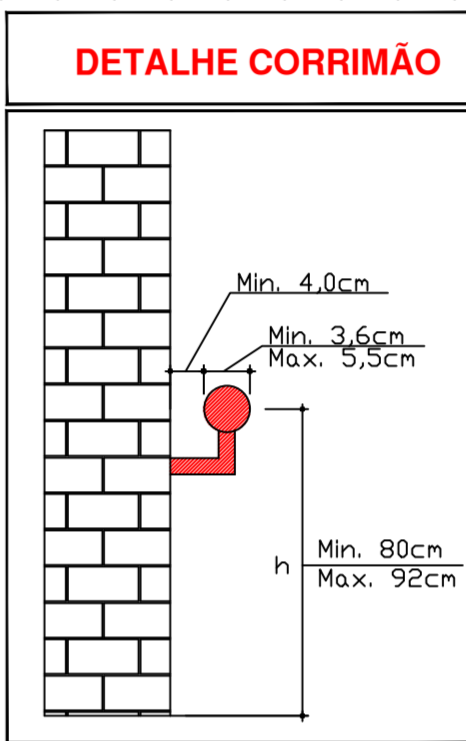

LEGENDA	
(ABC)	EXTINTOR PO QUIMICO
(BC)	EXTINTOR PO QUIMICO
(A)	EXTINTOR AGUA PRESSURIZADA
(H)	HIDRANTE
(E)	ILUMINACAO DE EMERGENCIA BLOCO AUTONOMO
(E)	ILUMINACAO DE EMERGENCIA TIPO BALIZAMENTO
(M)	ACIONADOR MANUAL DO SISTEMA DE ALARME
(C)	CENTRAL DE DETECCAO E ALARME
(F)	HIDRANTE DE PASSEIO
(D)	DETECTOR DE FUMACA
(T)	DETECTOR DE TEMPERATURA
(B)	BARRA ANTI-PANICO
(A, H, B)	EXTINTOR, ALARME E HIDRANTE

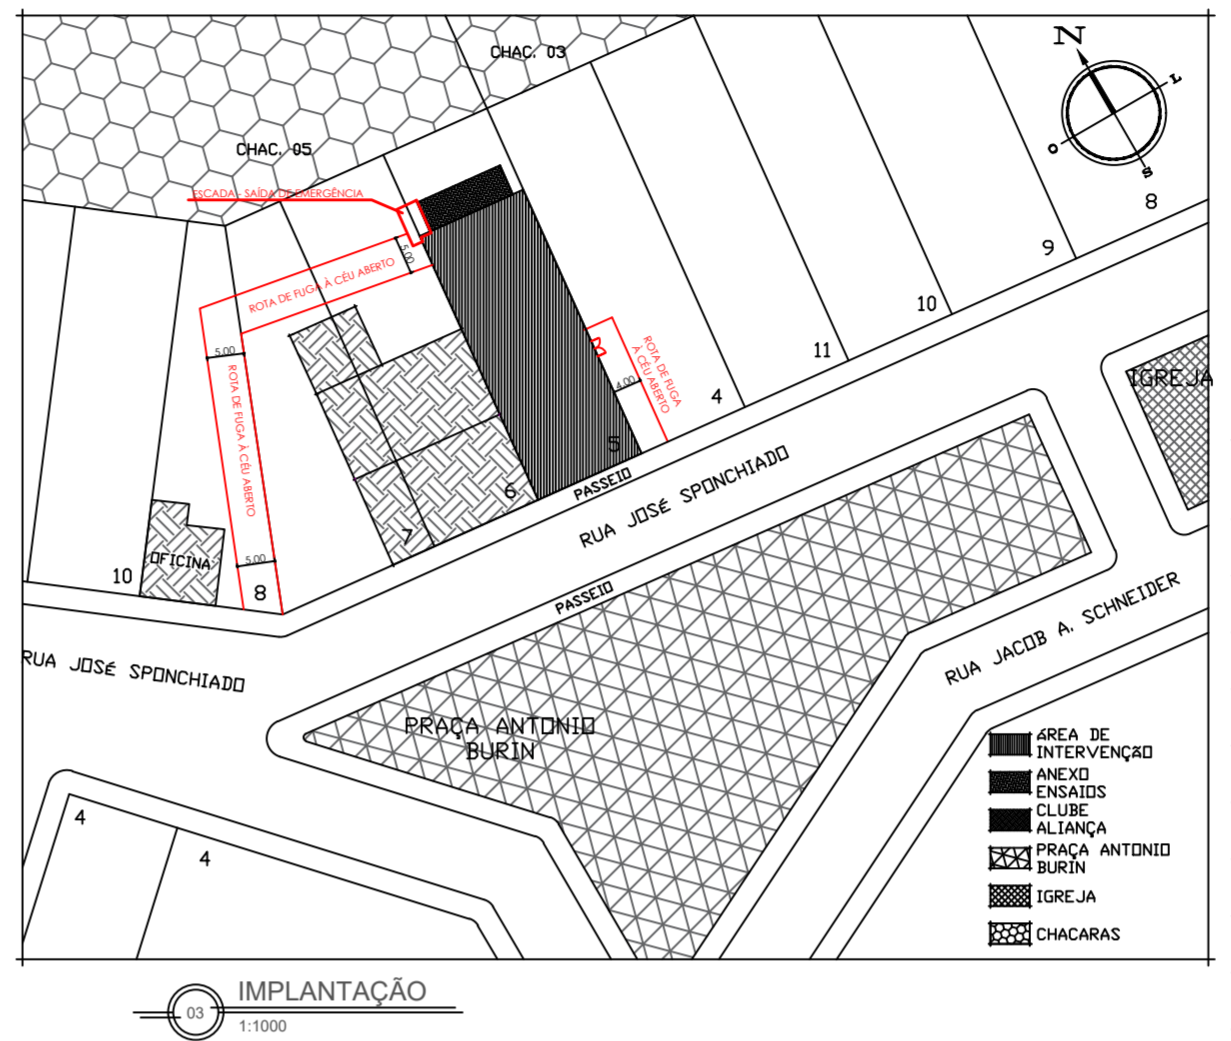

01 PLANTA BAIXA TERREO
 1:100 Á.: 622,75 M²

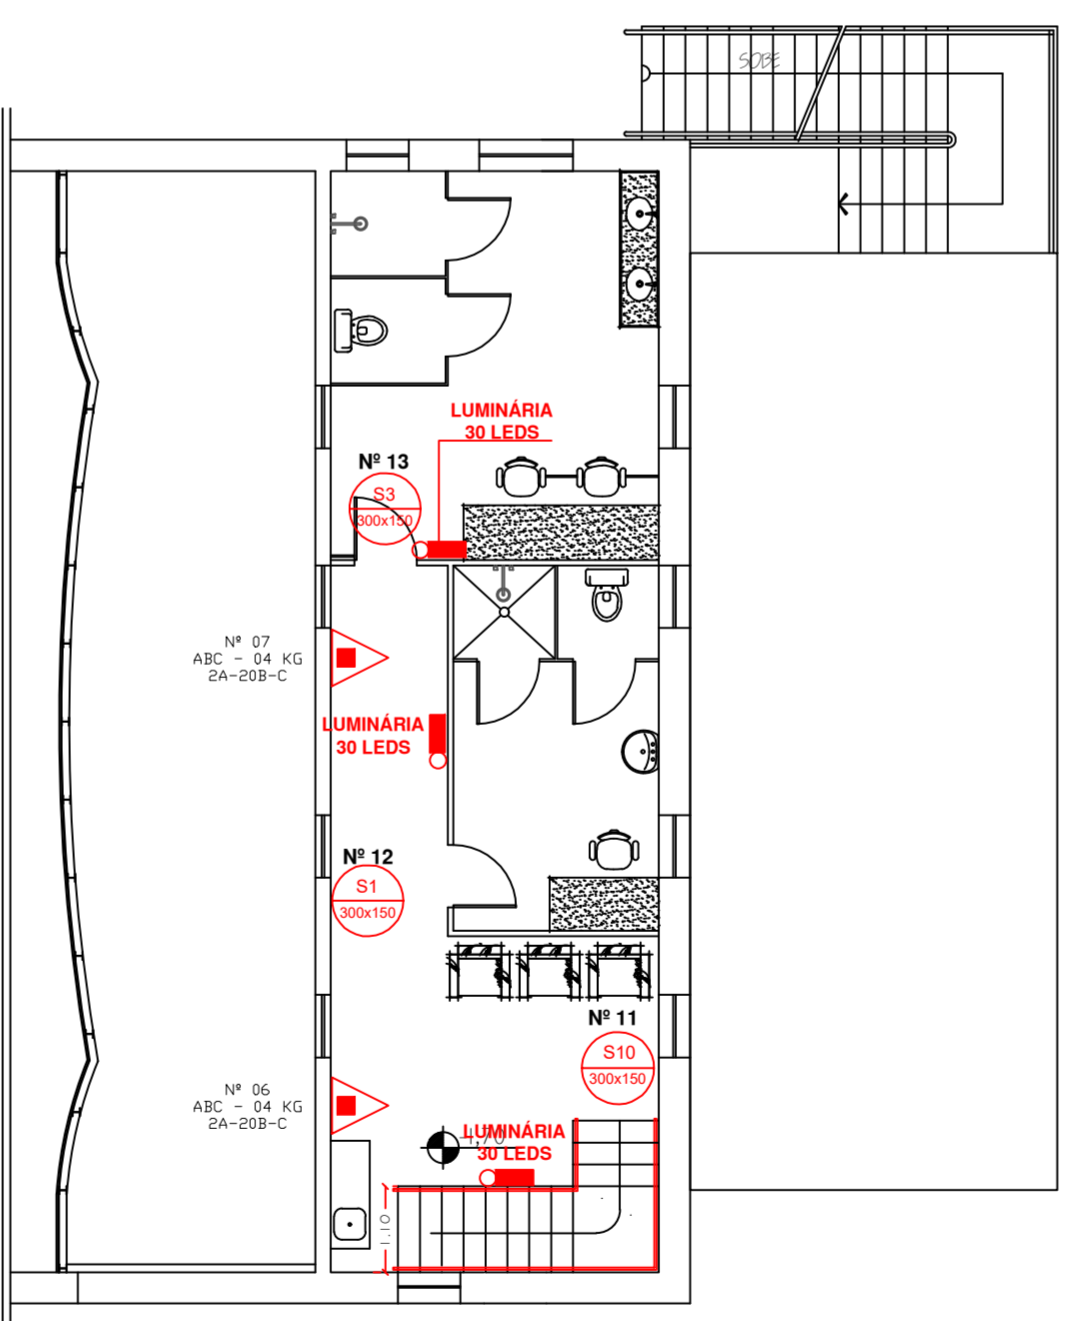

02 PLANTA BAIXA SUBSOLO
 1:100 Á.: 72,31 M²

PROPRIETÁRIO:
 MUNICÍPIO DE GAURAMA
 CNPJ.: 87.613.428/0001-88
 RESPONSÁVEL: LEANDRO MÁRCIO PUTON
 CPF.: 619.717.400-63

REVISÃO	DESCRIÇÃO	DATA	RESPONSÁVEL
04			
03			
02	Revisão 01	08/08/2022	Murilo
01	Elaboração do projeto	24/06/2022	Murilo

ENGENHARE PROJETOS E CONSTRUÇÕES

Vinicius Menegatti
 ENGENHEIRO CIVIL CREA/R.S. 32238
 (54) 99994-5550
 contato@engenhare.com
 Rua Lázaro Carneiro Ribeiro, 282
 Copasa Verdes I Erechim - RS

PROPRIETÁRIO: MUNICÍPIO DE GAURAMA	ÁREA: 695,06 M²
ENDEREÇO: PRAÇA PREFEITO ANTONIO BURIN, Nº 44, BAIRRO CENTRO DO MUNICÍPIO DE GAURAMA / RS	MUNICÍPIO: GAURAMA - RS
PROJETO: PPCI IMPLANTAÇÃO, PLANILHA DE ÁREAS PLANTAS BAIXAS, DETALHES E LEGENDAS	ASSUNTO: PPCI
ESCALAS: INDICADAS	PRANCHETA: 01
DESENHO: Murilo	RESPONSÁVEL TÉCNICO: Engº Vinicius Menegatti CREA/RS 212.289
TELEFONE: (54) 9994-5550	DATA: JUNHO/2022