




VISTA 1
SEM ESCALA



LOCALIZAÇÃO
SEM ESCALA
Fonte: Google Earth


 PASSEIOS A SEREM CONSTRUÍDOS

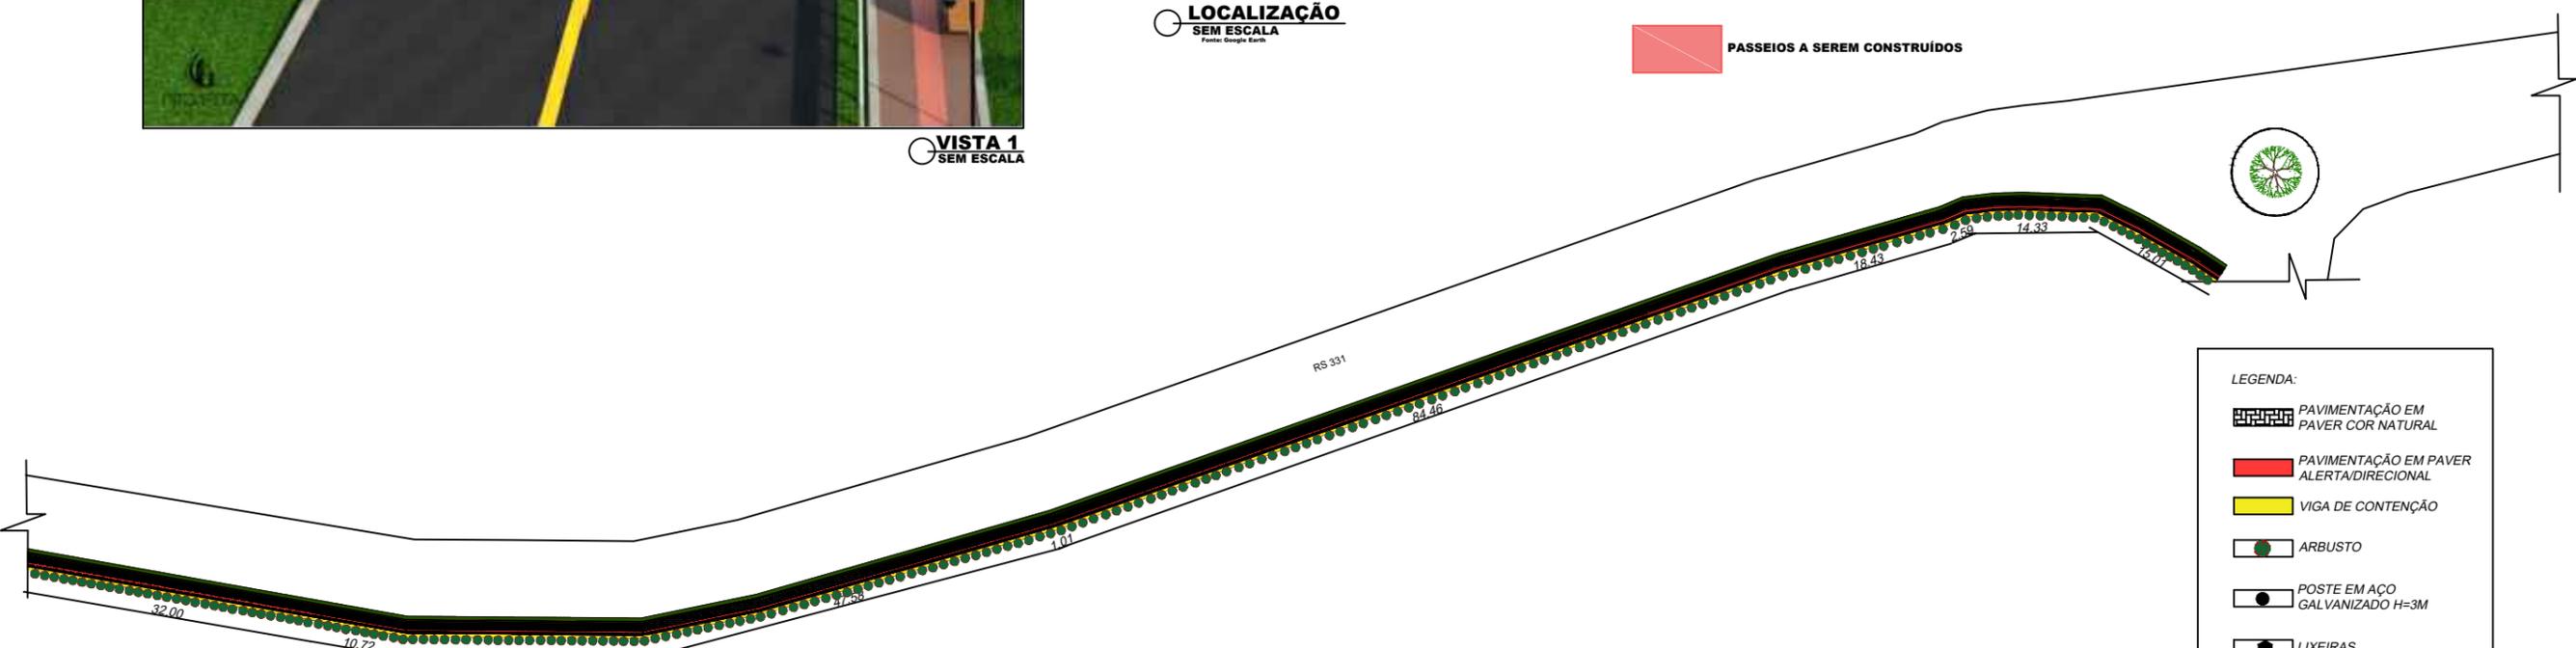

PERFIL LONGITUDINAL
ESCALA 1/750

- LEGENDA:**
-  PAVIMENTAÇÃO EM PAVER COR NATURAL
 -  PAVIMENTAÇÃO EM PAVER ALERTA/DIRECIONAL
 -  VIGA DE CONTENÇÃO
 -  ARBUSTO
 -  POSTE EM AÇO GALVANIZADO H=3M
 -  LIXEIRAS
 -  PAVIMENTAÇÃO ASFÁLTICA EXISTENTE

LEGENDA

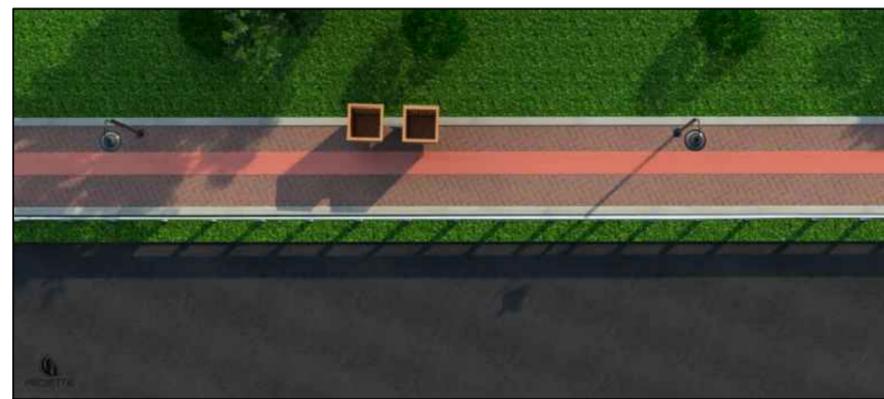

VISTA 2
SEM ESCALA



VISTA 3
SEM ESCALA

Cliente: PREFEITURA MUNICIPAL DE GAURAMA	Resp. Técnico: PROJETTA ENGENHARIA E ARQUITETURA	Tipo: ARQUITETÔNICO
Obra: PASSEIO PÚBLICO EM PAVER		Escala: INDICADA
Conteúdo: LOCALIZAÇÃO PERFIL LONGITUDINAL		Área: 579,62 m²
Localização do projeto: RS 331, RUA GUILHERME FRANCESCON GAURAMA/RS		Data: 24/10/2018
		Desenvolvedor: Projetta Eng e Arq.
		Prancha: A-01