




DETALHE PASSEIO
ESCALA 1/50

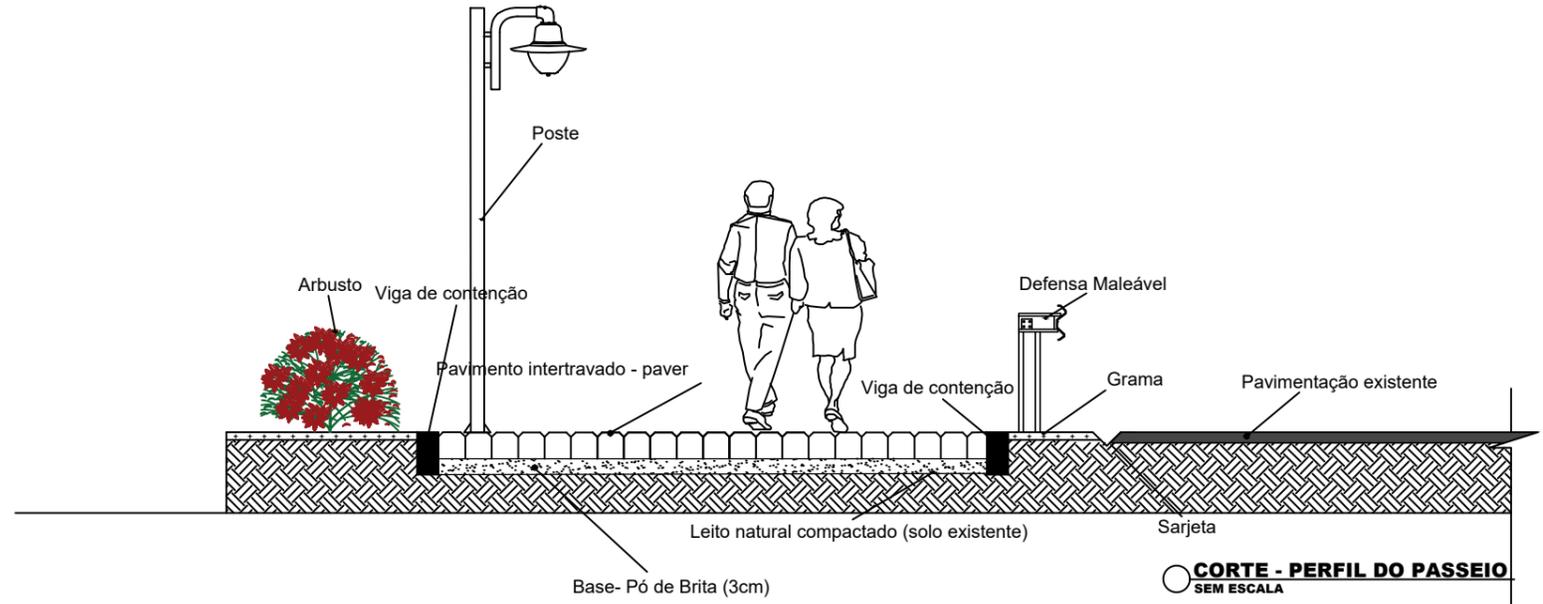


CORTE - PERFIL DO PASSEIO
SEM ESCALA

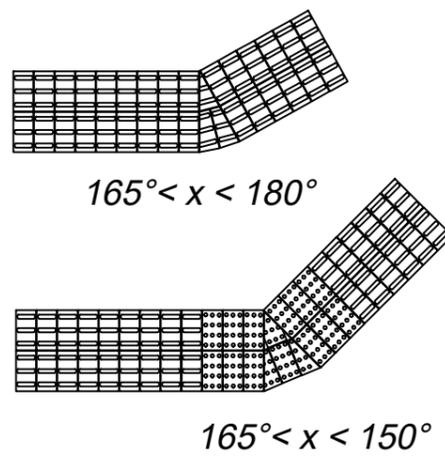

DETALHE PISO PODOTÁTIL
SEM ESCALA

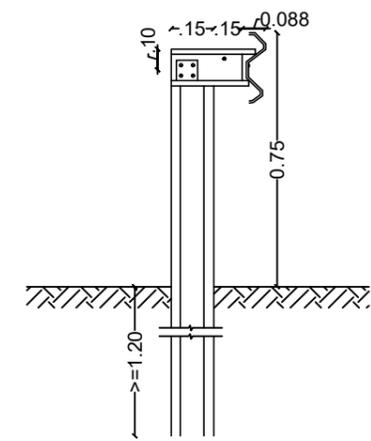

DETALHE DEFENSA SEMI-MALEÁVEL
SEM ESCALA

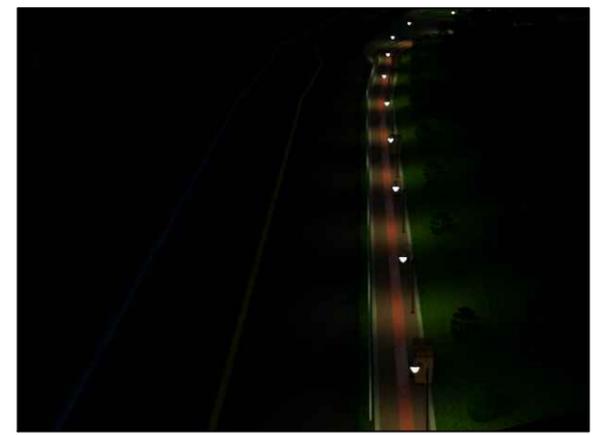

VISTA 4
SEM ESCALA



VISTA 5
SEM ESCALA

- LEGENDA:**
- PAVIMENTAÇÃO EM PAVER COR NATURAL
 - PAVIMENTAÇÃO EM PAVER ALERTA/DIRECIONAL
 - VIGA DE CONTENÇÃO
 - ARBUSTO
 - LIXEIRAS
 - POSTE EM AÇO GALVANIZADO H=3M
 - PAVIMENTAÇÃO ASFÁLTICA EXISTENTE

LEGENDA

Ciente:	Resp. Técnico:	Tipo:
PREFEITURA MUNICIPAL DE GAURAMA	PROJETTA ENGENHARIA E ARQUITETURA	ARQUITETÔNICO
Obra:	Conteúdo:	Escala:
PASSEIO PÚBLICO EM PAVER	DETALHES	INDICADA
Localização do projeto:	Localização do projeto:	Área:
RS 331, RUA GUILHERME FRANCESCON GAURAMA/RS	RS 331, RUA GUILHERME FRANCESCON GAURAMA/RS	579,62 m ²
		Data:
		24/10/2018
		Desenvolvedor:
		Projetta Eng e Arq.
		Prancha:
		A-02