


LEGENDA - ELÉTRICO

- REFLETOR LED 125W
- POSTE DECORATIVO SIMPLES 3000mm DE ALTURA Ø90,3mm, GALVANIZADO E PINTADO EM EPÓXI.
- POSTE PADRÃO DE ENTRADA DE ENERGIA.
- FOTOCÉLULA 1000W.
- HASTE TERRA COBREADA 2,4m.
- TUBULAÇÃO PVC Ø1".
- CAIXA DE PASSAGEM.

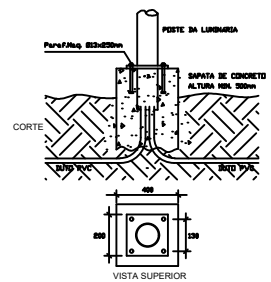


A ALTURA DA SAPATA DE CONCRETO PODERÁ VARIAR DE ACORDO COM A SOLIDEZ DO TERRENO, DEVENDO SER DETERMINADA QUALQUER ALTERAÇÃO NO MOMENTO DA EXECUÇÃO PELA FISCALIZAÇÃO RESPONSÁVEL.


QUADRO DE CARGAS

Circuito	Comando	Descrição	Tensão (V)	Pot. Total (W)	Corrente (A)	Seção (mm²)
A	01	Iluminação	220	352	1,60	4,0
B	02	Iluminação	220	602	1,60	4,0
Total				954	3,20	



PROJETO ELÉTRICO
ESCALA 1/750

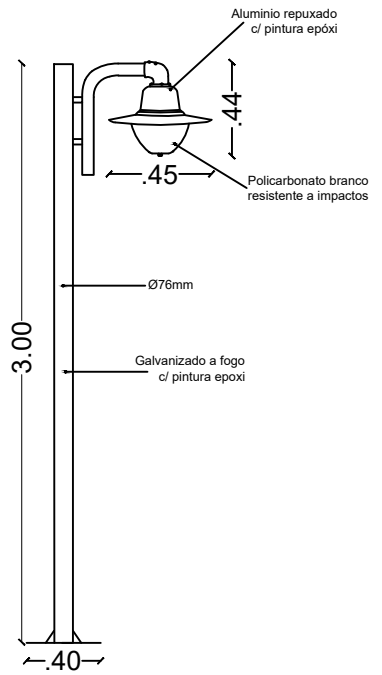

DETALHE POSTE
SEM ESCALA

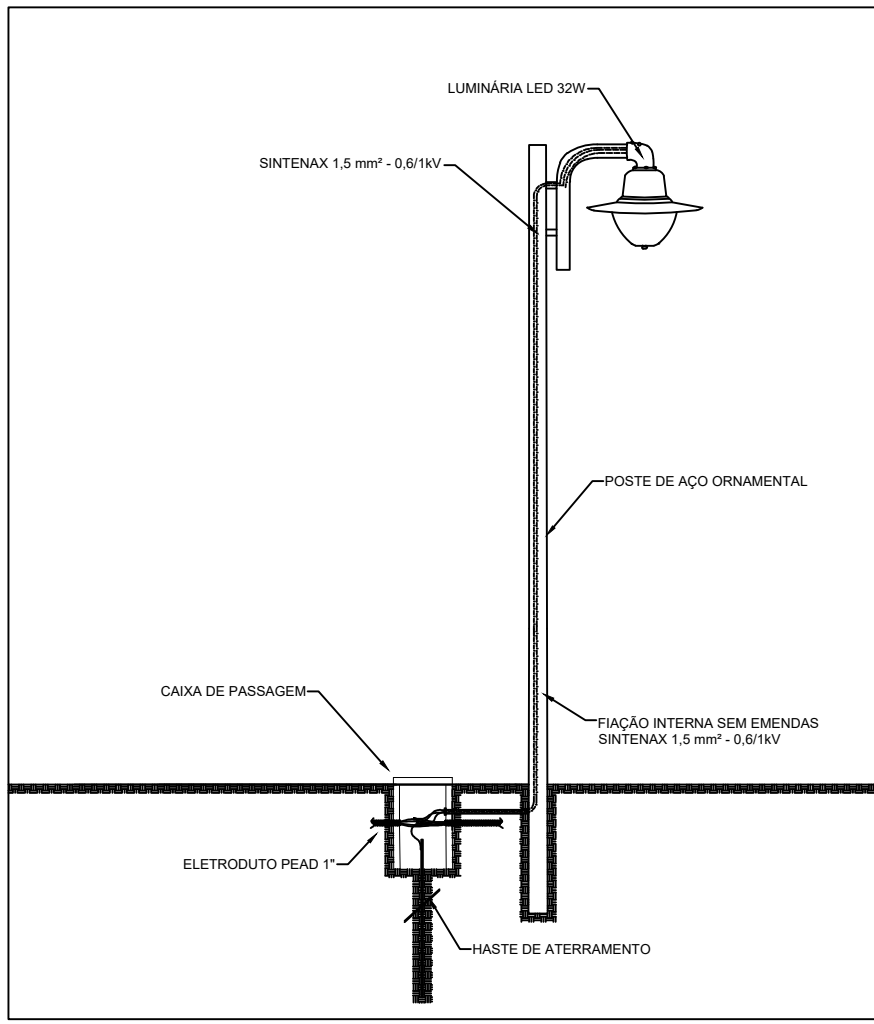

DETALHE ATERRAMENTO
SEM ESCALA

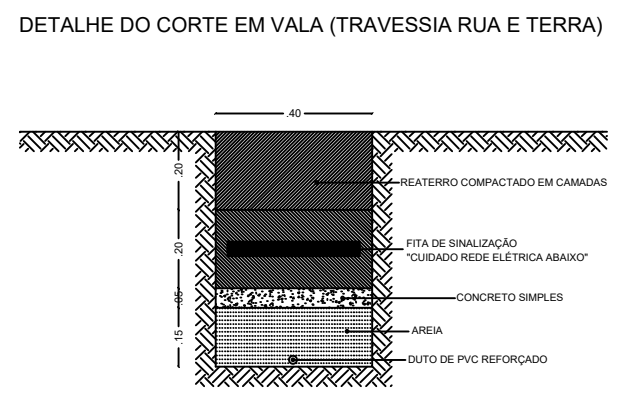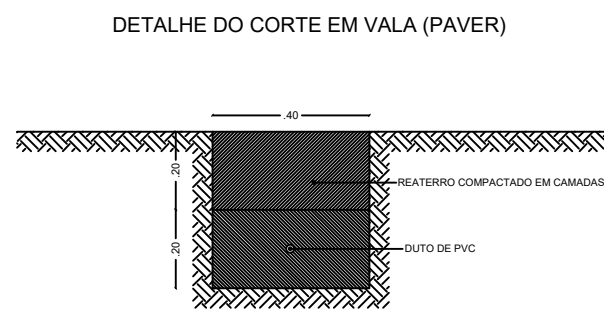

DETALHES
SEM ESCALA

Cliente: **PREFEITURA MUNICIPAL DE GAURAMA**

Resp. Técnico: **PROJETTA ENGENHARIA E ARQUITETURA**

Obra: **PASSEIO PÚBLICO EM PAVER**

Conteúdo: **PROJETO ELÉTRICO DETALHES**

Localização do projeto: **RS 331, RUA GUILHERME FRANCESCON GAURAMA/RS**

Tipo: **ELÉTRICO**

Escala: **INDICADA**

Área: **579,62 m²**

Data: **24/10/2018**

Desenvolvedor: **Projetta Eng e Arq.**

Prancha: **E-01**